

LEGENDA DE ESPECIFICAÇÕES

PISO


- 01 Piso em concreto polido, com junta de dilatação plástica ou equivalente.
- 02 Ladrilho em quartzo "Mont Blanc", polido 90x90cm.
- 03 Porcelanato esmaltado "Munari Marfim" AC, 90x90cm - ELIANE.
- 04 Piso em concreto despolado, com junta de dilatação plástica ou equivalente.
- 05 Pátio em assocho de madeira "Tauri Assosho", 10x200cm - INDUSPARQUET.
- 06 Piso vinílico Injoy Tulipa, 20x120cm - TARKETT.
- 07 Porcelanato retificado "Munari Marfim" AC, 60x60cm - ELIANE.
- 08 Piso intertravado de 6cm de espessura, cimento natural.
- 09 Fulget médio, Granil, na cor Prata Crema 100x50x2,5mm e 50x50x2,5 - Brastor.
- 10 Degraus moldados in loco com pintura especial para piso tipo Nova Cor.
- 11 Ladrilho em quartzo "Mont Blanc", levigado 90x90cm.
- 12 Porcelanato retificado "Munari Branco" AC, 60x60cm - ELIANE.
- 13 Porcelanato retificado "Atena Marfim" AC, 60x120cm - ELIANE.
- 14 Porcelanato retificado "Madero Ambar" ABS, 20x120cm - ROCA.
- 15 Piso intertravado de 6cm de espessura, cimento natural.
- 16 Porcelanato retificado "Munari Cimento" AC, 60x60cm - ELIANE.

PAREDE

- 01 Textura acrílica baixa na cor "Branco Gelo".
- 02 Textura Cristaline medium, na cor "Maracajó Cheio", código 750A00 - IBRATIN.
- 04 Porcelanato retificado "Munari Marfim" AC, 90x90cm - ELIANE ou similar.
- 03 Pintura acrílica na cor "Branco Neve" AC.
- 05 Pintura acrílica na cor "Branco Gelo".
- 06 Placas em madeira (de acordo com projeto de acústica), com iluminação embutida.
- 07 Porcelanato retificado "Atena Marfim" AC, 60x120cm - ELIANE.
- 08 Porcelanato retificado "Munari Marfim" AC, 60x60cm - ELIANE.
- 09 Pintura acrílica na cor "Branco Gelo", semibrilho.
- 10 Ladrilho em granito "Branco Polar", polido 90x90cm.
- 11 Textura acrílica na cor "Branco Gelo".
- 12 Porcelanato retificado "Munari Branco" AC, 60x60cm - ELIANE.
- 13 Ladrilho em quartzo "Mont Blanc" levigado, 90x90cm.
- 14 Pintura acrílica na cor "Cruza da Manhã", semibrilho - CORAL.
- 15 Ripado de madeira "Breeze Peroba Mica", 19x35x700-2600mm - INDUSPARQUET.
- 16 Composição de placas em madeira (de acordo com projeto de acústica) e textura cristaline medium, na cor "Maracajó Cheio", código 750A00 - IBRATIN.

TETO

- 01 Laje pintada na cor "Branco Neve" PVA.
- 02 Placas em gesso emassado e pintado na cor "Branco Neve" PVA.
- 03 Laje pintada na cor "Preto" FO, PVA.
- 04 Forro acústico "Rigitone" 12/25 quadrado véu branco.
- 05 Porcelanato retificado "Munari Branco" AC, 60x60cm - ELIANE.
- 06 Placas em madeira (de acordo com projeto de acústica), com iluminação embutida.
- 07 Teto vinílico, linha Origens "Mogno" - TETO VINILICO.

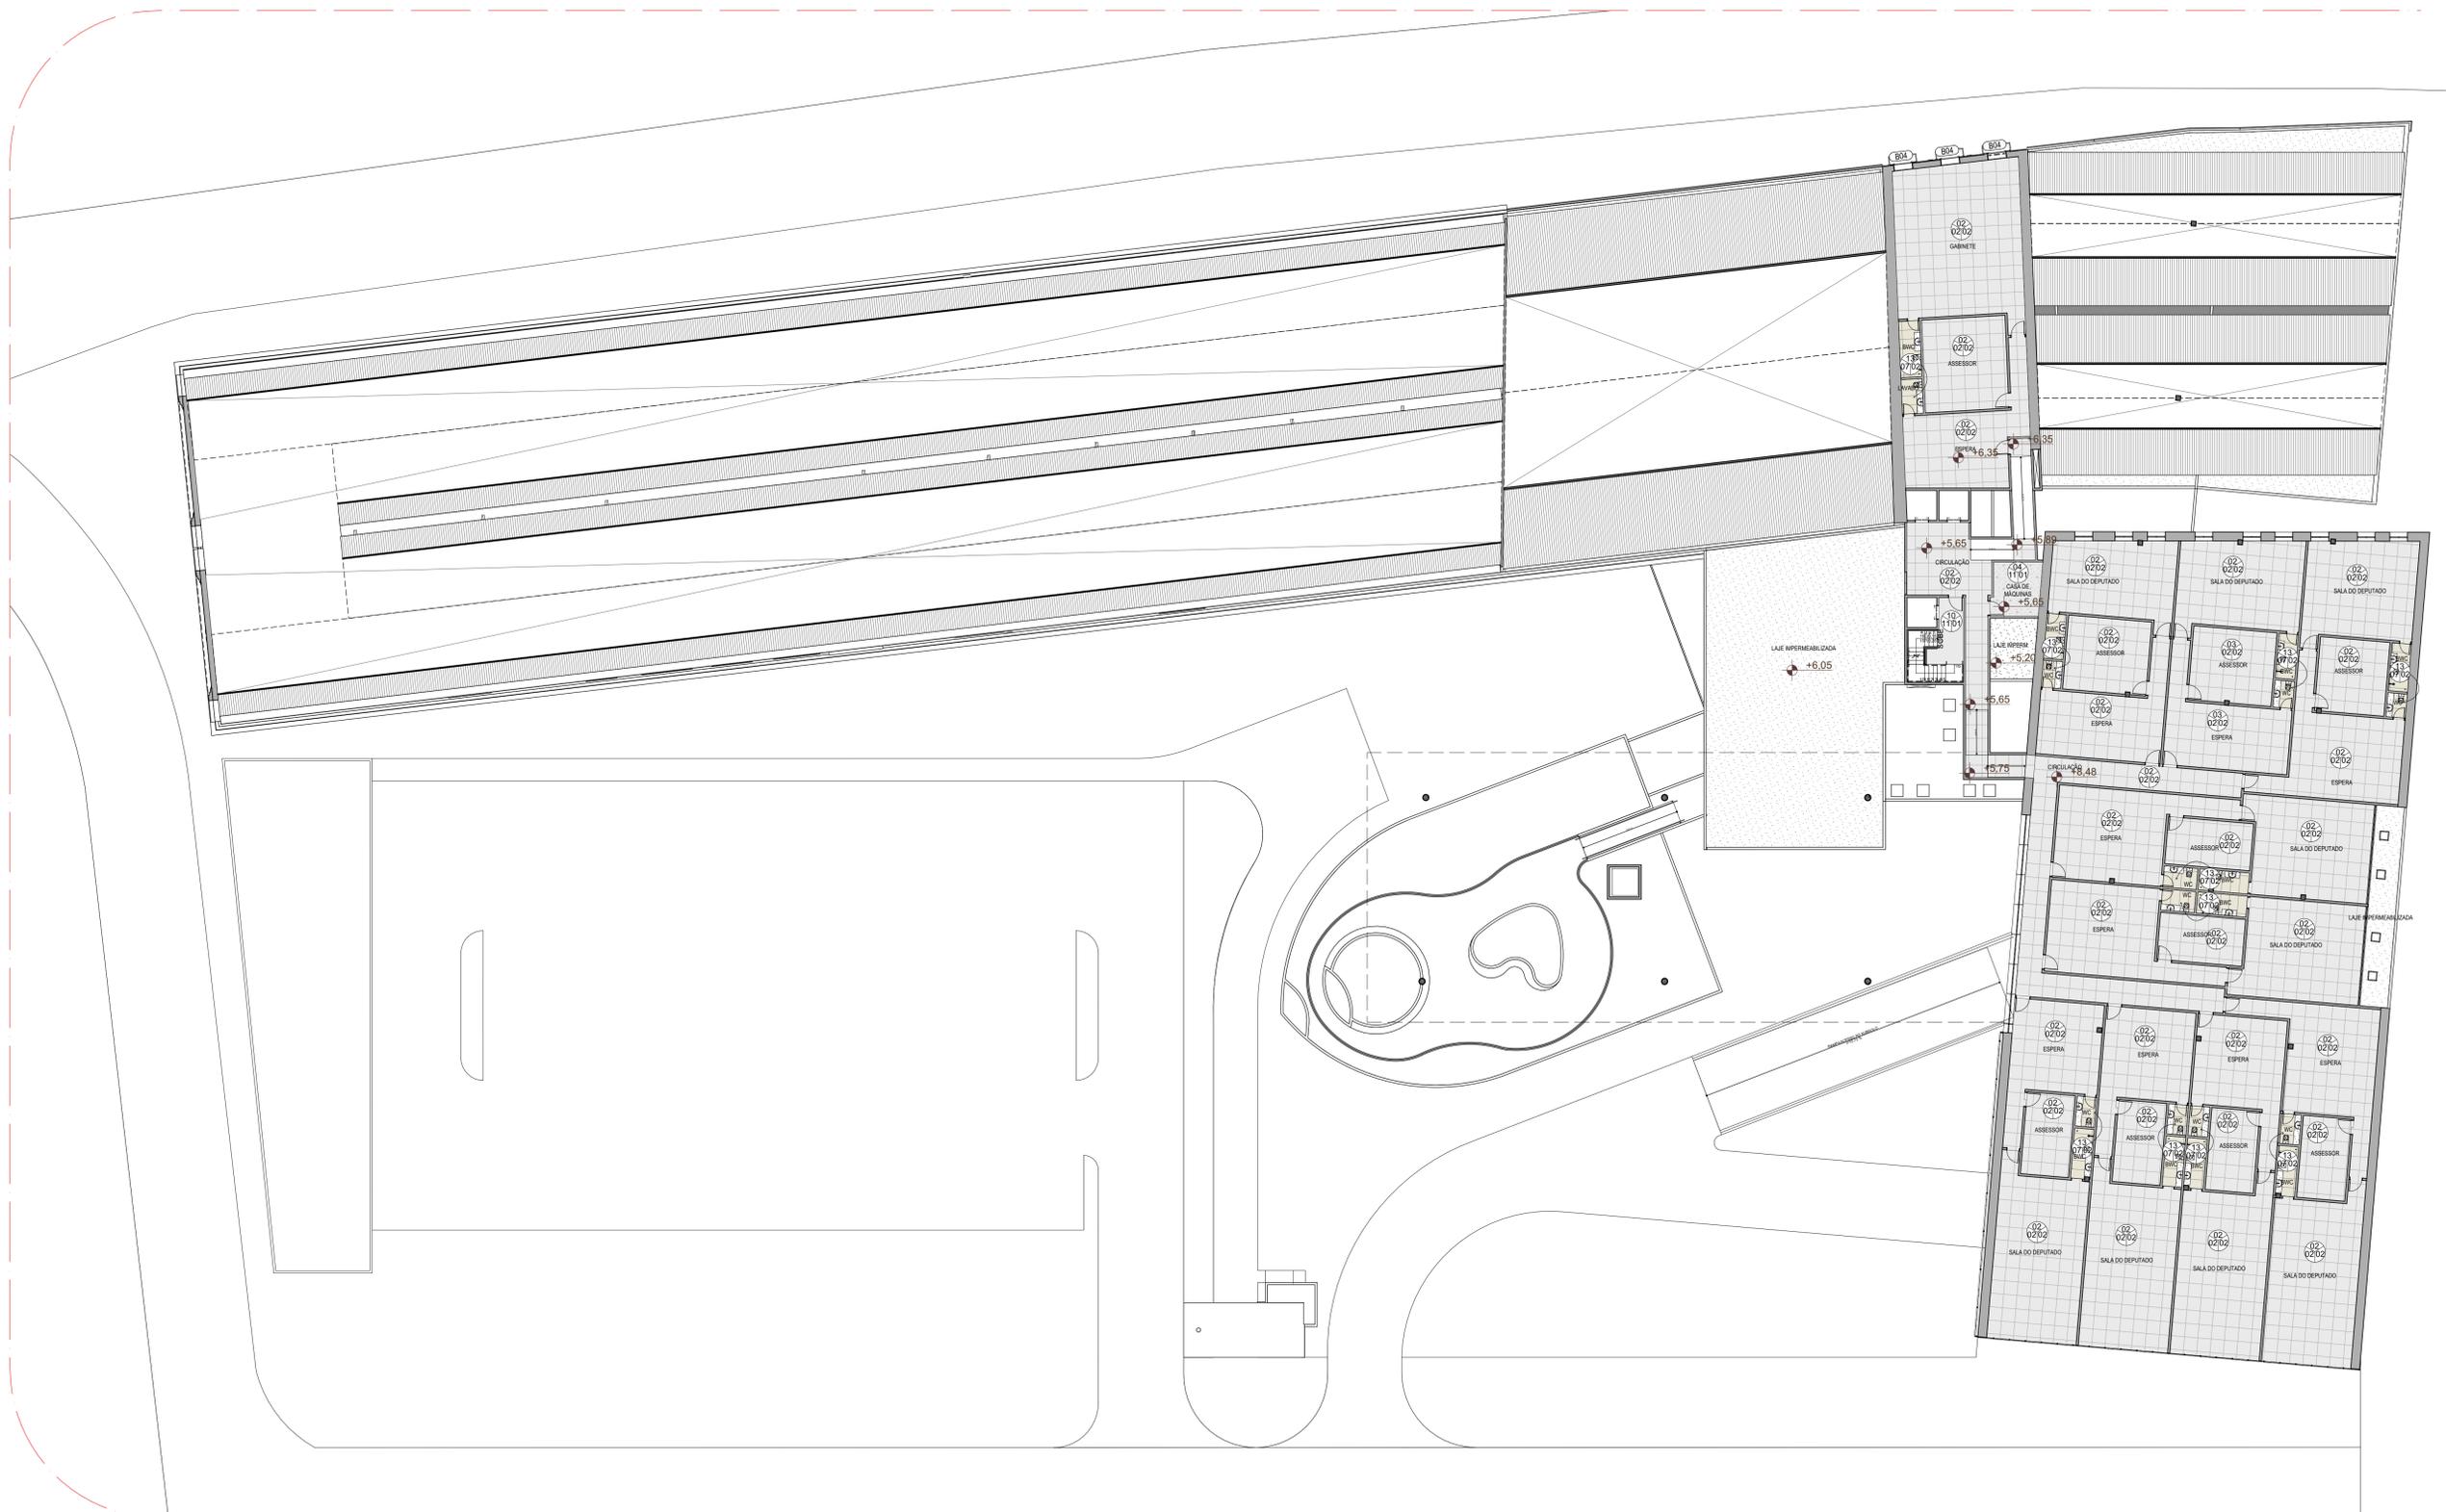

PLANTA BAIXA FALADA - 2º PAVIMENTO
ESCALA:1:200



REV.	DESCRIÇÃO	DATA	EXECUÇÃO	APROVADO
02	TROCA DO MONT BLANC DE 120X120CM PARA A DIMENSÃO DE 90X90CM	11/03/2023	AMANDA LAIS	SIDCLEY BARROS
01	ATUALIZAÇÃO DAS ESPECIFICAÇÕES	01/02/2024	AMANDA LAIS	SIDCLEY BARROS
00	PRIMEIRA EMISSÃO	19/09/2023	AMANDA LAIS	SIDCLEY BARROS

TÍTULO/OBRA
ASSEMBLEIA LEGISLATIVA ALAGOAS

LOCALIZAÇÃO
RUA SÁ E ALBUQUERQUE, NÚMERO 807, JARAGUÁ - MACEIÓ - AL

ELABORADO POR
marco aboiss
sidley barros
andré veronista
traço planejamento e arquitetura

MÊS/ANO
11/03/2024

PROJETO ATENDE ÀS SEGUINTE NORMAS:
ABNT NBR 9050 - Norma de Acessibilidade em Edificações
ABNT NBR 15575 - Norma de Desempenho
ABNT NBR 6492:1994 - Representação de Projeto de Arquitetura.

ESCALA
INDICADA

ARQV. ELETRÔNICO
E:122.06 - ASSEMBLEIA LEGISLATIVA DE AL05 - PROJETO EXECUTIVO_VERSÕES_2 - VERSÃO 01-02-24TRC_ALA_EX_V02_29.02.2024.pln

CONTEÚDO DA PRANCHA:
PLANTA BAIXA FALADA - 2º PAVIMENTO GERAL

COD. EMPREND.	ESPECIALIDADE	FASE	Nº PRANCHA	TOTAL PRANCHAS	Nº REVISÃO	DATA REVISÃO
ALE	ARQ	01	26	50	02	11/03/2024