



Mapa de bandeiras atípicas situadas na fachada				
ID de Elemento	Quantidade	Tamanho L X A	Tipo de Abertura	Material
B01	10	1,25 X 0,65	Fixa	Alumínio bronze e vidro verde claro
B02	02	1,68 X 0,85	Fixa	Alumínio bronze e vidro verde claro
B03	01	2,37 X 0,85	Fixa	Alumínio bronze e vidro verde claro
B04	03	1,07 X 0,55	Fixa	Alumínio bronze e vidro verde claro
B05	02	1,70 X 0,64	Fixa	Alumínio bronze e vidro verde claro
B06	01	2,33 X 1,06	Fixa	Alumínio bronze e vidro verde claro
B07	01	1,64 X 0,85	Fixa	Alumínio bronze e vidro verde claro
B08	02	2,91 X 1,33	Fixa	Alumínio bronze e vidro verde claro
B09	01	2,82 X 1,33	Fixa	Alumínio bronze e vidro verde claro
B10	01	3,43 X 1,72	Fixa	Alumínio bronze e vidro verde claro
B11	01	2,97 X 1,33	Fixa	Alumínio bronze e vidro verde claro
B12	01	2,82 X 1,33	Fixa	Alumínio bronze e vidro verde claro
B13	02	3,43 X 1,72	Fixa	Alumínio bronze e vidro verde claro
B14	02	2,73 X 1,33	Fixa	Alumínio bronze e vidro verde claro
B15	01	2,33 X 1,02	Fixa	Alumínio bronze e vidro verde claro
B16	02	2,73 X 1,33	Fixa	Alumínio bronze e vidro verde claro
B17	01	3,48 X 1,72	Fixa	Alumínio bronze e vidro verde claro
B18	01	2,29 X 1,00	Fixa	Alumínio bronze e vidro verde claro
B19	01	2,01 X 1,00	Fixa	Alumínio bronze e vidro verde claro
B20	01	3,38 X 1,72	Fixa	Alumínio bronze
B21	01	2,56 X 1,28	Fixa	Alumínio bronze e vidro verde claro
B22	01	2,94 X 1,48	Fixa	Alumínio bronze e vidro verde claro
B23	01	2,18 X 1,09	Fixa	Alumínio bronze e vidro verde claro
B24	01	3,50 X 1,75	Fixa	Alumínio bronze e vidro verde claro
B25	01	2,82 X 1,45	Fixa	Alumínio bronze e vidro verde claro
B26	01	3,20 X 1,60	Fixa	Alumínio bronze e vidro verde claro
B27	01	3,21 X 1,60	Fixa	Alumínio bronze e vidro verde claro
B28	01	3,37 X 1,69	Fixa	Alumínio bronze e vidro verde claro
B29	01	3,14 X 1,58	Fixa	Alumínio bronze e vidro verde claro


Respeitar os vãos existentes para preservação das características da fachada

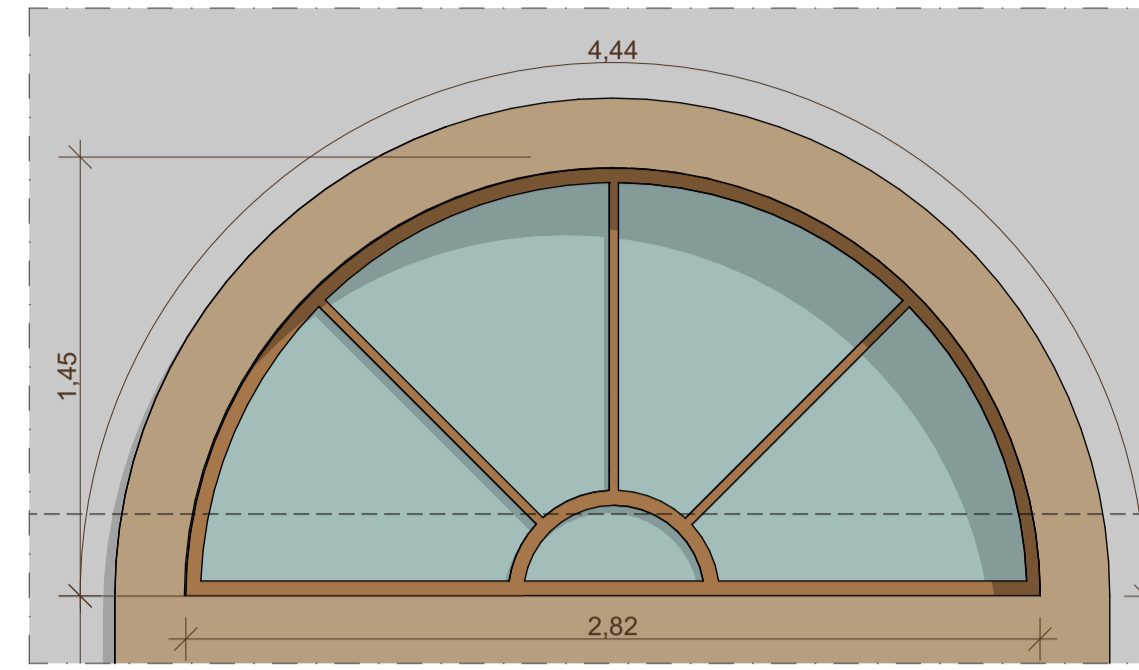


ESQUADRIA B26 - ELEVÇÃO
ESCALA:1:25

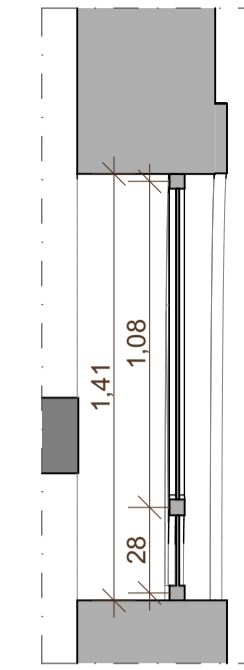


ESQUADRIA B25 - CORTE AA
ESCALA:1:25

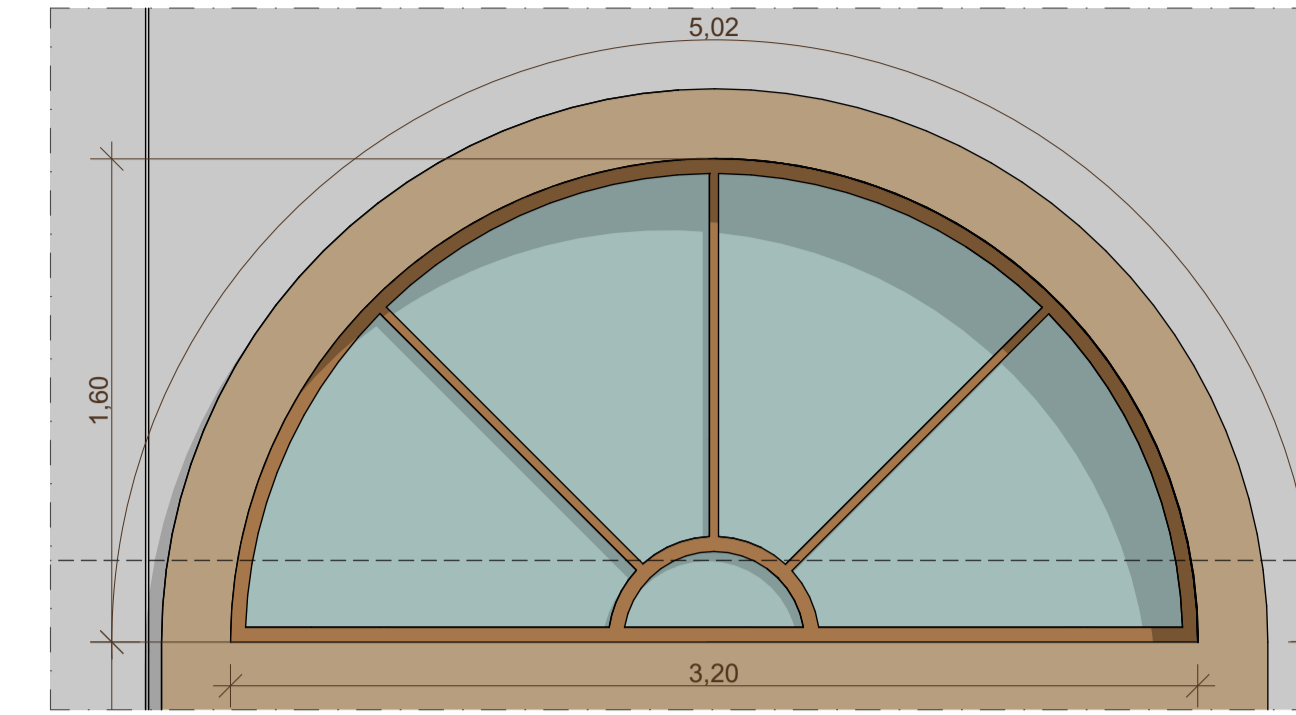


ESQUADRIA B26 - ELEVÇÃO
ESCALA:1:25

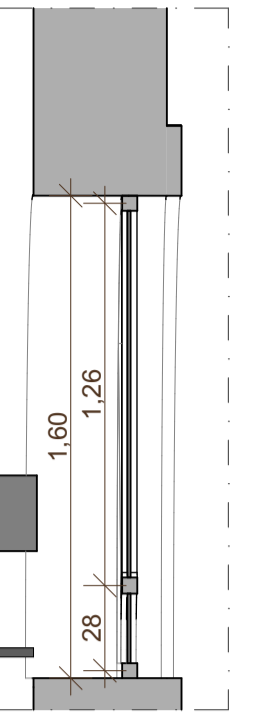

ESQUADRIA B26 - CORTE AA
ESCALA:1:25

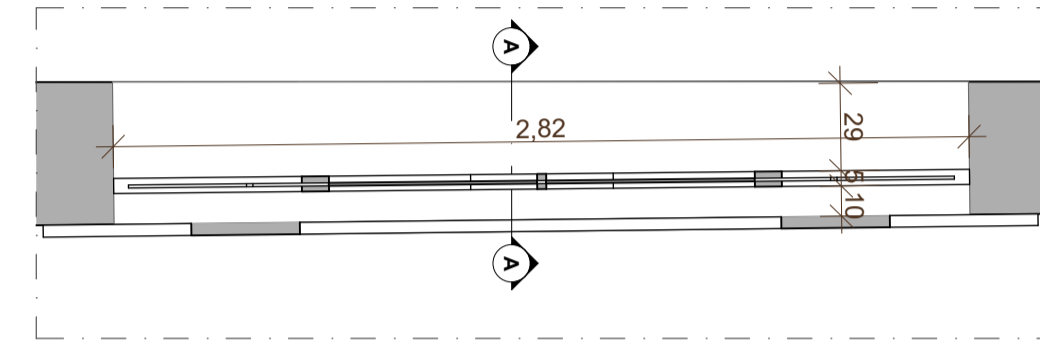


ESQUADRIA B26 - PLANTA BAIXA
ESCALA:1:25

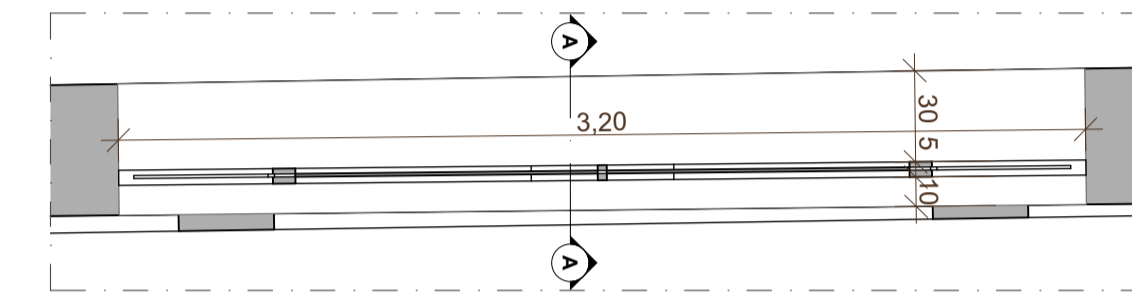


ESQUADRIA B25 - PLANTA BAIXA
ESCALA:1:25


Mapa de pele de vidro				
ID de Elemento	Quantidade	Tamanho L X A	Tipo de Abertura	Material
PV01	01	25,92 X 12,85	Fixa/Maxim-ar	Alumínio e vidro verde claro
PV02	01	10,90 X 2,40	Fixa	Alumínio e vidro verde claro
PV03	01	8,70 X 2,40	Fixa	Alumínio e vidro verde claro
PV04	01	11,84 X 2,90	Fixa	Alumínio e vidro verde claro
PV05	01	42,94 X 5,05	Fixa	Alumínio e vidro verde claro
PV06	01	36,27 X 5,05	Fixa	Alumínio e vidro verde claro
PV07	01	16,24 X 2,63	Fixa	Alumínio e vidro verde claro
PV08	01	12,56 X 2,10 e 1,40	Fixa/De giro	Alumínio e vidro verde claro
PV09	01	9,28 X 1,40	Fixa	Alumínio e vidro verde claro
PV10	01	12,56 X 1,40	Fixa	Alumínio e vidro verde claro

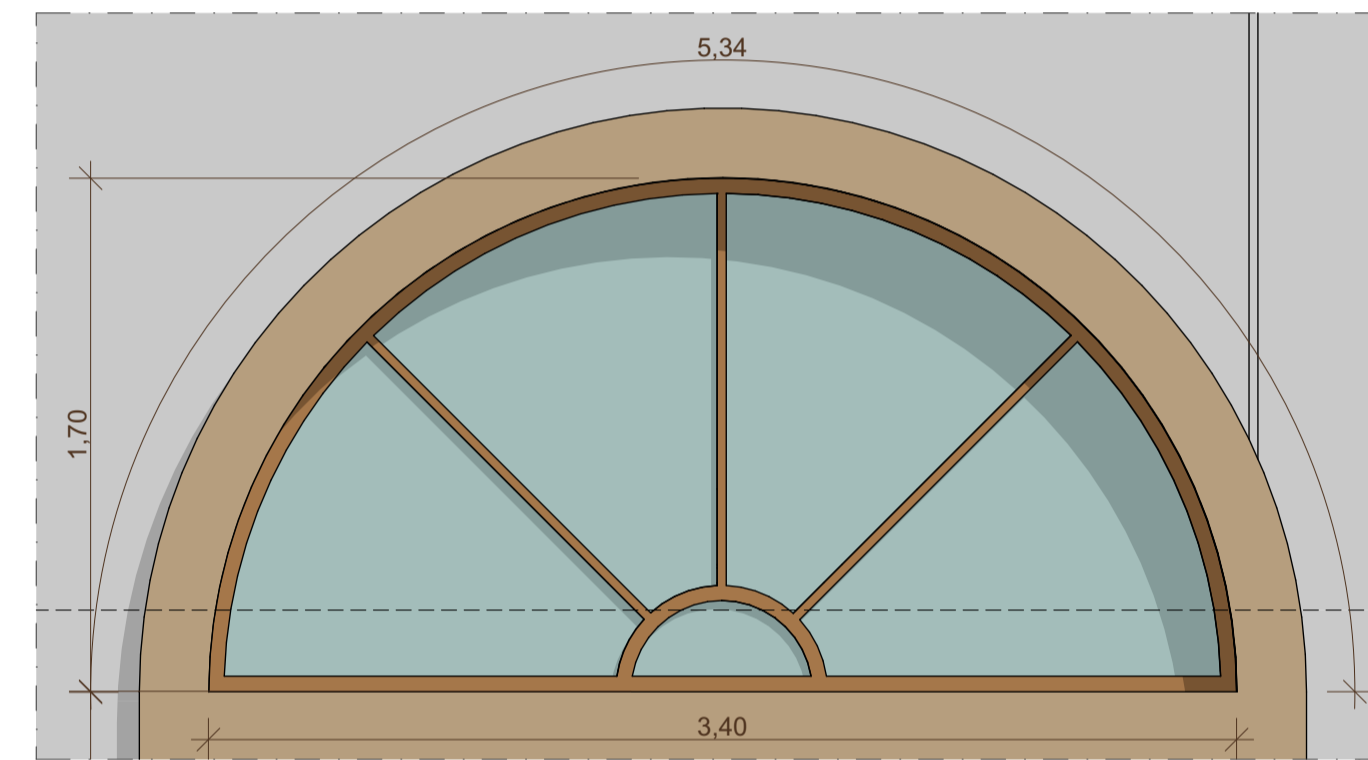


ESQUADRIA B28 - ELEVÇÃO
ESCALA:1:25

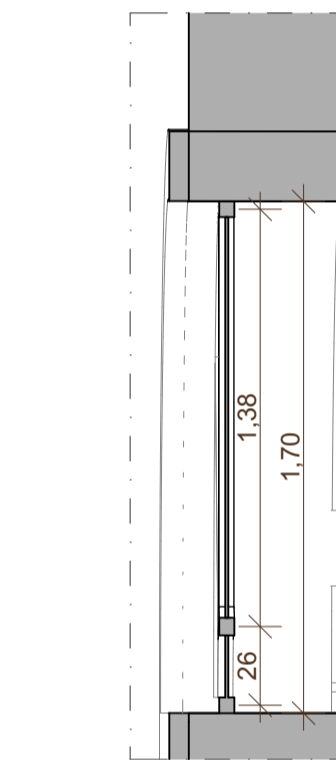


ESQ. B28 - CORTE AA
ESCALA:1:25

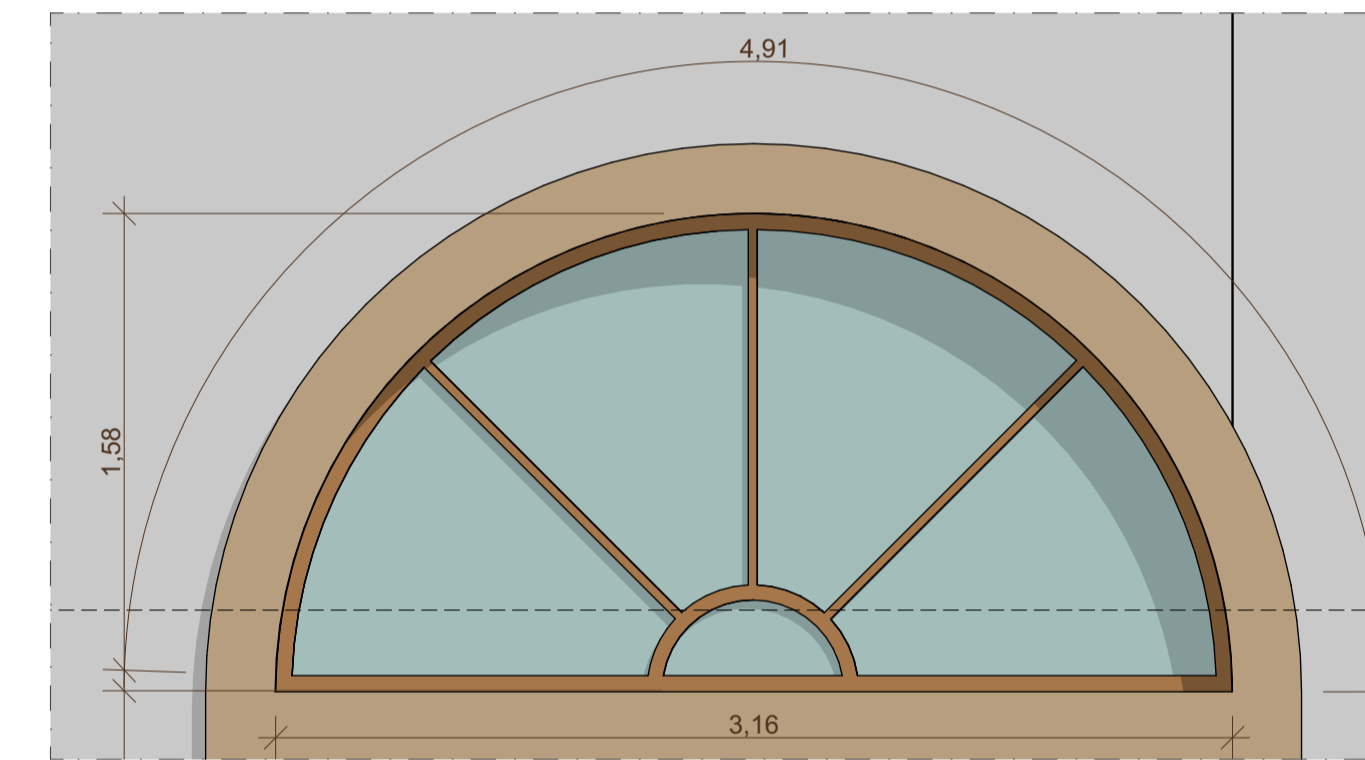


ESQUADRIA B29 - ELEVÇÃO
ESCALA:1:25

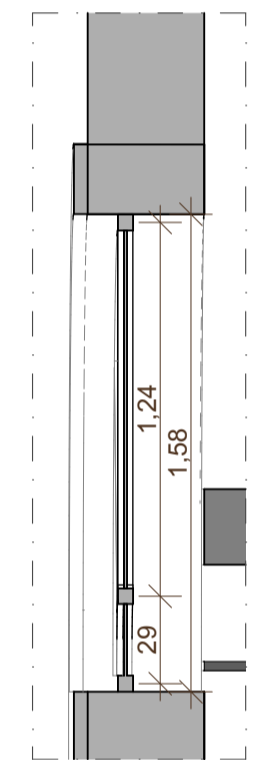

ESQUADRIA B29 - CORTE AA
ESCALA:1:25

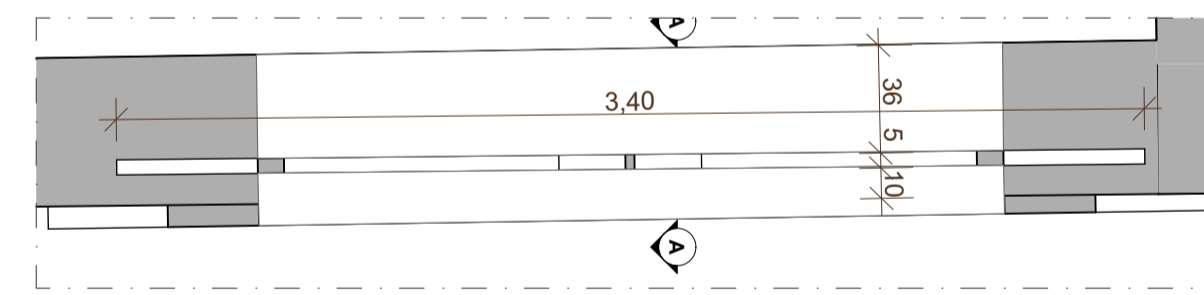


ESQUADRIA B28- PLANTA BAIXA
ESCALA:1:25

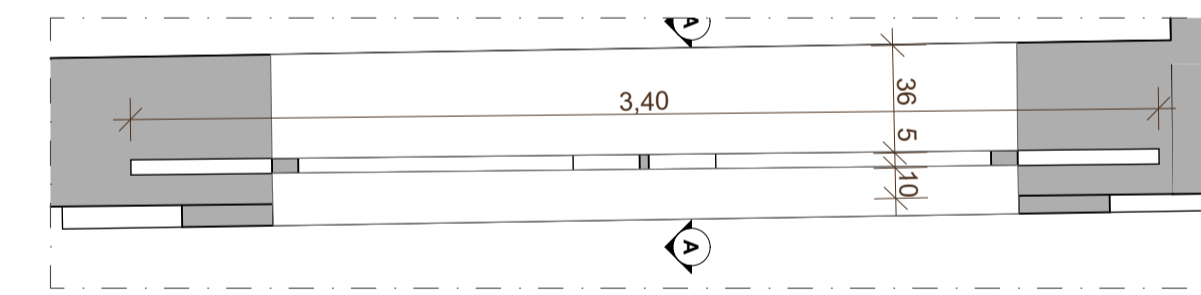


ESQUADRIA B29- PLANTA BAIXA
ESCALA:1:25


Mapa de Janelas				
ID de Elemento	Quantidade	Tamanho L x...	Tipo de Abertura	Material
J01	1	0,30x0,40	Basculante	Alumínio; Vidro verde claro
J02	1	0,60x0,50	Boca de lobo	Alumínio; Vidro verde claro
J03	1	0,60x1,40	Basculante	Alumínio; Vidro verde claro
J04	1	0,60x2,60	Basculante/ Fixa	Alumínio; Vidro verde claro
J05	1	0,70x0,40	Basculante	Alumínio; Vidro verde claro
J06	3	1,50x1,10	Correr 2 Folhas	Alumínio; Vidro verde claro
J07	1	1,60x1,10	Fixa	Alumínio; Vidro verde claro
J10	1	1,64x1,90	Correr 2 Folhas	Madeira
J11	1	1,71x1,90	Correr 2 Folhas	Madeira
J12	1	1,72x2,79	Fixa	Madeira; Vidro verde claro
J13	1	1,75x1,10	Fixa	Vidro verde claro; Alumínio na cor bronze
J14	1	1,92x0,40	Duas fixas/ Duas de correr	Vidro verde claro; Alumínio na cor bronze
J15	1	2,00x1,10	Correr 3 Folhas	Vidro verde claro; Alumínio na cor bronze
J16	1	2,01x1,90	Correr 2 Folhas	Madeira
J17	1	2,29x1,90	Correr 2 Folhas	Madeira
J18	1	2,34x1,90	Correr 2 Folhas	Madeira
J19	1	2,39x2,79	Fixa	Alumínio; Vidro verde claro
J20	1	2,90x1,80	<Indefinido>	Vidro verde claro; Alumínio na cor bronze
J21	1	3,00x0,40	Duas fixas/ Duas de correr	Vidro verde claro; Alumínio na cor bronze
J22	1	3,04x0,40	Basculante	Vidro verde claro; Alumínio na cor bronze
J23	1	3,17x0,40	Basculante	Vidro verde claro; Alumínio na cor bronze
J24	1	3,73x0,40	Basculante	Vidro verde claro; Alumínio na cor bronze
J25	1	4,17x0,40	Basculante	Vidro verde claro; Alumínio na cor bronze
J26	1	7,22x1,80	Fixa	Vidro verde claro; Alumínio na cor bronze
J27	2	1,27x2,79	Fixa	Vidro verde claro; Alumínio na cor bronze
J28	2	2,00x1,05	Fixa	Vidro verde claro; Alumínio na cor bronze
J29	2	3,33x0,40	Basculante	Alumínio; Vidro verde claro
J30	2	3,34x1,72	Fixa	Vidro verde claro; Alumínio na cor bronze
J31	2	3,53x2,10	Cobogó	Argila
J32	4	0,50x0,40	Basculante	Vidro verde claro; Alumínio na cor bronze
J33	4	0,57x0,40	Basculante	Vidro verde claro; Alumínio na cor bronze
J34	4	6,65x1,10	Duas fixas/ Duas de correr	Vidro verde claro; Alumínio na cor bronze
J35	6	0,80x0,80	Fixa	Vidro verde claro; Alumínio na cor bronze
J36	5	1,27x1,90	Giro duas folhas	Madeira; Vidro verde claro
J37	14	2,00x0,40	Correr 2 Folhas	Vidro verde claro; Alumínio na cor azul
J38	1	0,60x1,95	Correr 2 Folhas	Vidro verde claro; Alumínio na cor bronze
J38	1	1,40x1,20	Correr 2 Folhas	Vidro verde claro; Alumínio na cor bronze
J38	27	1,20x1,20	Correr 2 Folhas	Vidro verde claro; Alumínio na cor bronze
J39	1	2,00x1,10	Correr 3 Folhas	Vidro verde claro; Alumínio na cor bronze
J40	1	4,00x1,50	Fixa	Vidro verde claro; Alumínio na cor bronze
J41	2	1,60 X 3,59	Fixa com bandeira	Alumínio bronze e vidro verde claro
J42	2	1,20 X 2,70	Fixa com bandeira	Alumínio bronze e vidro verde claro

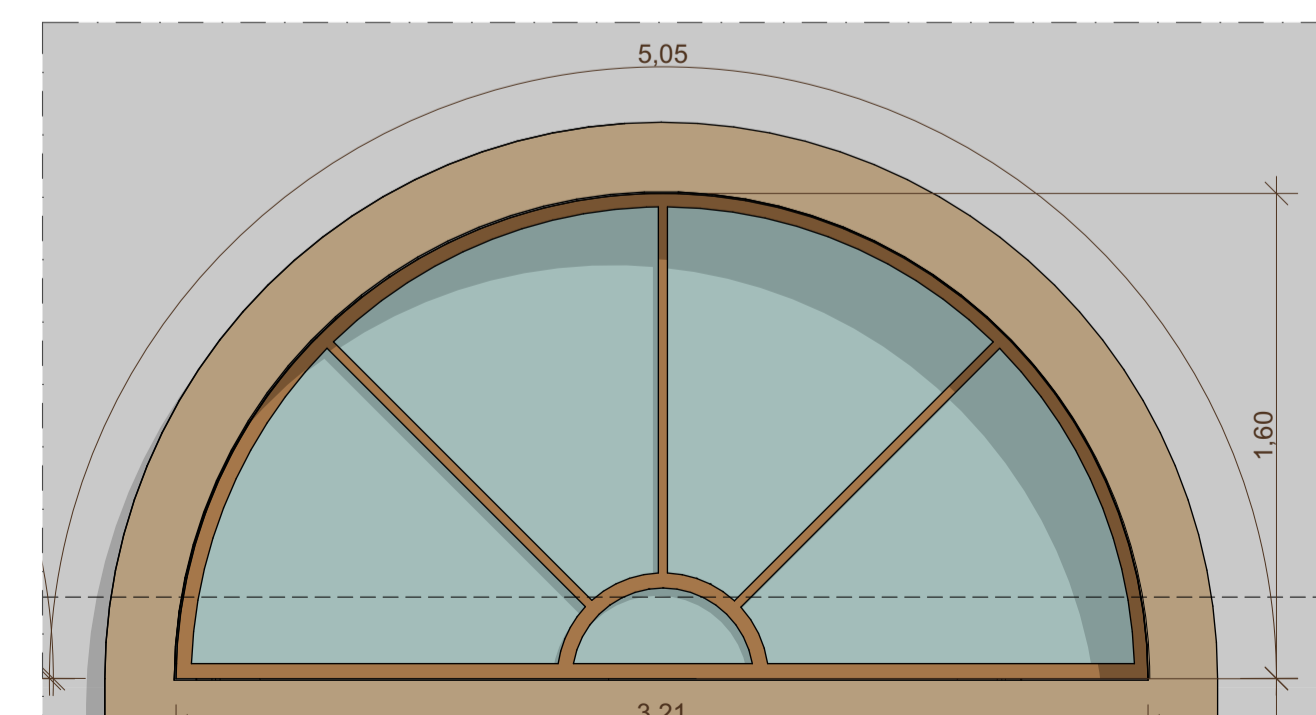

ESQUADRIA B27 - ELEVÇÃO
ESCALA:1:25

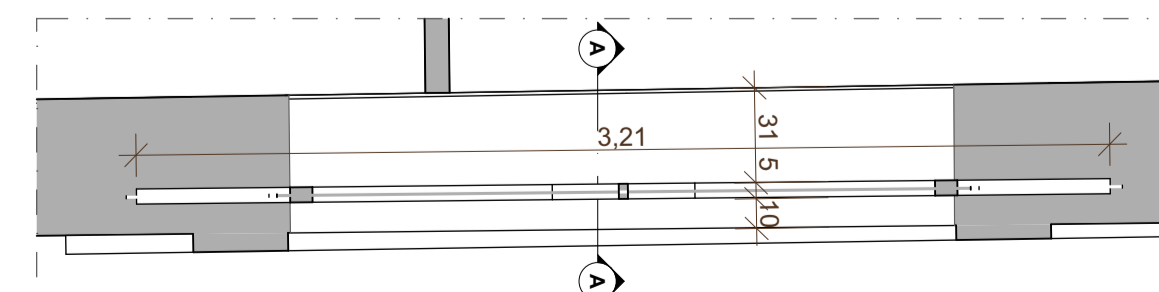

ESQUADRIA B27- PLANTA BAIXA
ESCALA:1:25

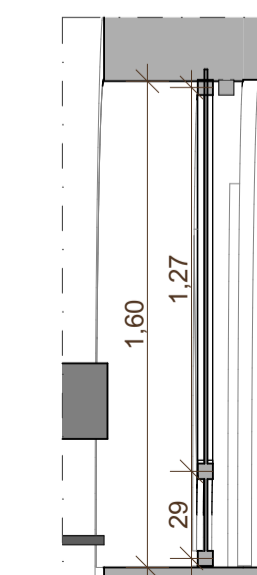

ESQUADRIA B27 - CORTE AA
ESCALA:1:25

REV.	PRIMEIRA EMISSÃO	DESCRIÇÃO	DATA	EXECUÇÃO	APROVADO
00			19/09/2023		
TÍTULO/OBRA ASSEMBLEIA LEGISLATIVA ALAGOAS					
LOCALIZAÇÃO RUA SÁ E ALBUQUERQUE, NÚMERO 807, JARAGUÁ - MACEIÓ - AL					
ELABORADO POR mario alosio sidley barros andré venceslau traço planejamento e arquitetura		MÊS/ANO 29/02/2024 ESCALA INDICADA		PROJETO ATENDE ÀS SEGUINTE NORMAS: ABNT NBR 9050 - Norma de Acessibilidade em Edificações ABNT NBR 15575 - Norma de Desempenho ABNT NBR 6492:1994 - Representação de Projeto de Arquitetura.	
CONTEÚDO DA PRANCHA: DETALHAMENTO BANDEIRAS					
COD. EMPREEND.	ESPECIALIDADE	FASE	Nº PRANCHA	TOTAL PRANCHAS	Nº REVISÃO
ALE	ARQ	01	38	50	01
					DATA REVISÃO /29/02/2024