




**PLANTA BAIXA RECEPÇÃO**  
**DETALHE RECEPÇÃO**  
 ESCALA 1/25

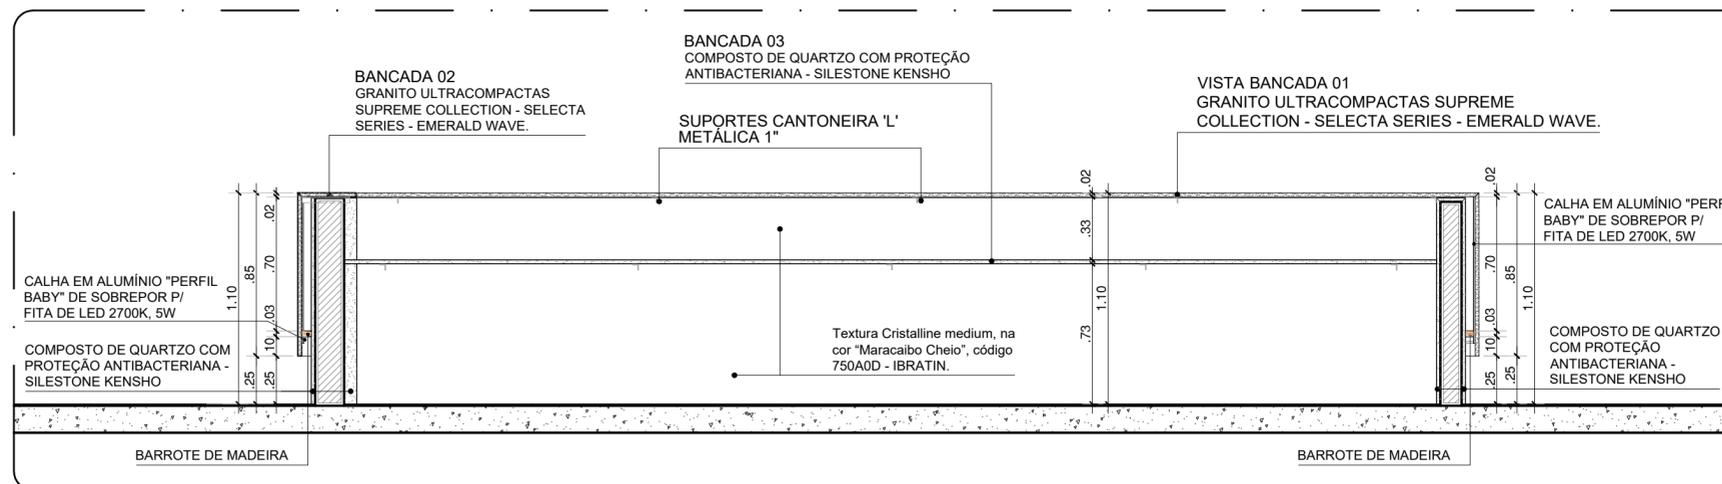

**VISTA C**  
 ESCALA 1/25

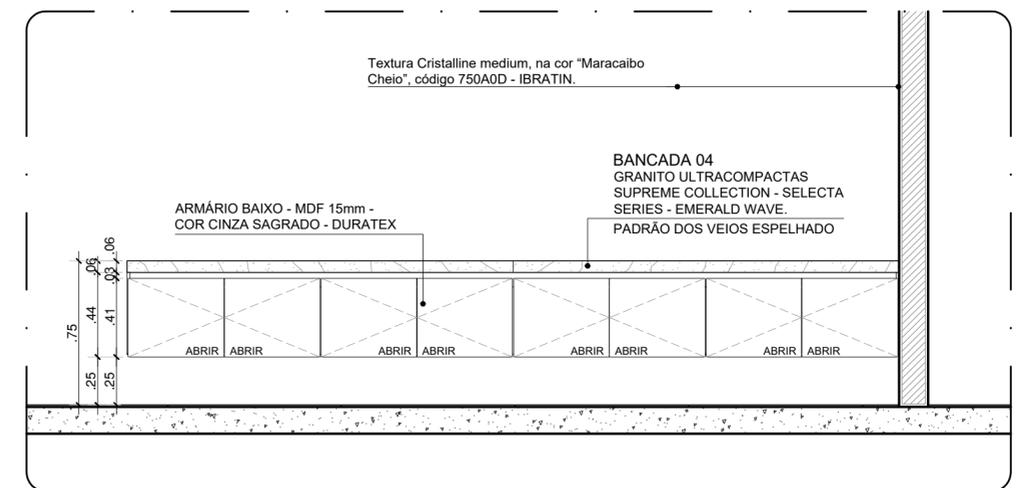

**VISTA G**  
 ESCALA 1/25

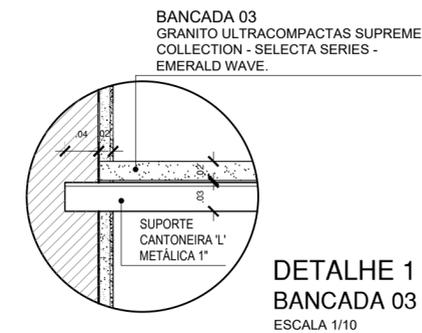

**DETALHE 1**  
**BANCADA 03**  
 ESCALA 1/10

REV.	DESCRIÇÃO	DATA	EXECUÇÃO	APROVADO		
00	PRIMEIRA EMISSÃO	01/02/2024	YARA TIZEU	SIDCLEY BARROS		
<b>ASSEMBLEIA LEGISLATIVA ALAGOAS</b>						
LOCALIZAÇÃO RUA SÁ E ALBUQUERQUE, NÚMERO 807, JARAGUÁ - MACEIÓ - AL						
ELABORADO POR  mário aloísio sidcley barros andré venceslau		MÊS/ANO 01/02/2024	PROJETO ATENDE ÀS SEGUINTE NORMAS: ABNT NBR 9050 - Norma de Acessibilidade em Edificações ABNT NBR 15575 - Norma de Desempenho; ABNT NBR 6492:1994 - Representação de Projeto de Arquitetura.			
CONTEÚDO DA PRANCHA: PLANTA BAIXA BANCADA RECEPÇÃO VISTA G E C DETALHES 1						
CÓD. EMPREEND.	ESPECIALIDADE	FASE	Nº PRANCHA	TOTAL PRANCHAS	Nº REVISÃO	DATA REVISÃO
ALE	ARQ	PE	44	50	00	01/02/2024