



PLANTA BAIXA RECEPÇÃO
DETALHE RECEPÇÃO
 ESCALA 1/25

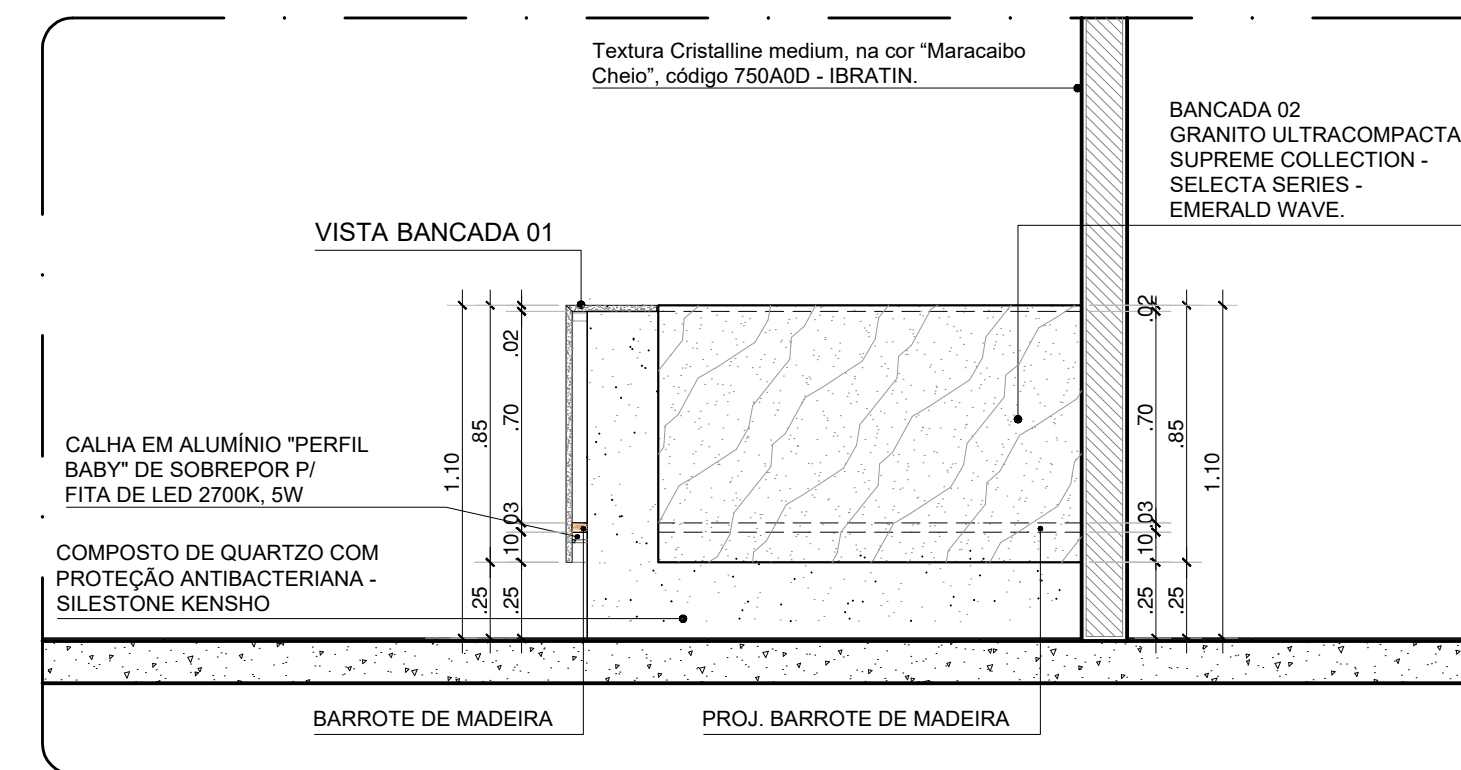

VISTA B
 ESCALA 1/25

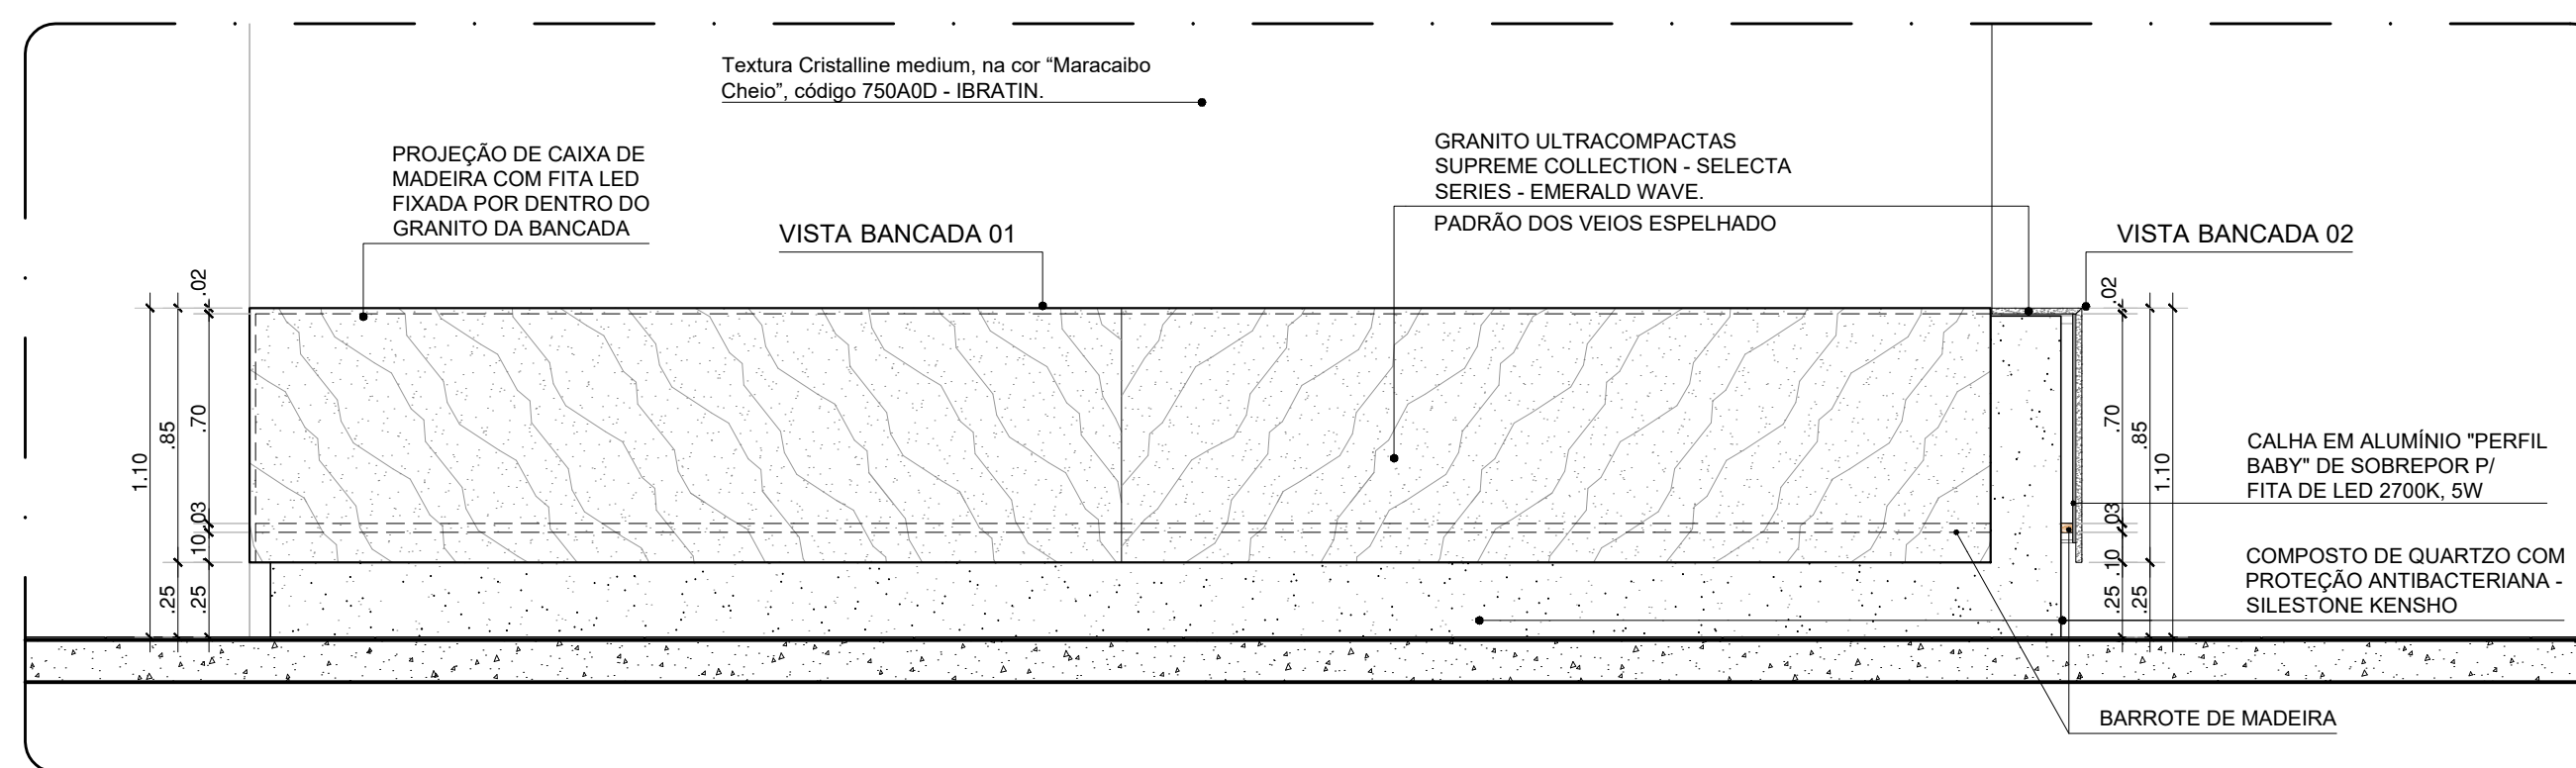

VISTA A
 ESCALA 1/25

00	PRIMEIRA EMISSÃO	01/02/2024	YARA TIZEU	SIDCLEY BARROS
REV.	DESCRIÇÃO	DATA	EXECUÇÃO	APROVADO
TÍTULO/OBRA ASSEMBLEIA LEGISLATIVA ALAGOAS				
LOCALIZAÇÃO RUA SÁ E ALBUQUERQUE, NÚMERO 807, JARAGUÁ - MACEIÓ - AL				
ELABORADO POR mario aloisio sidcley barros andr�e vencestau traço planejamento e arquitetura		MÉS/ANO 01/02/2024	PROJETO ATENDE ÀS SEGUINTE NORMAS: ABNT NBR 9050 - Norma de Acessibilidade em Edificações ABNT NBR 15575 - Norma de Desempenho; ABNT NBR 6492:1994 - Representação de Projeto de Arquitetura.	
ESCALA INDICADA				
ARQV. ELETRÔNICO BIMcloud: TracoServidor - BIMcloud Basic para o Archicad 26/Assembleia/TRC_ALA_EX_V01_NE				
CONTEÚDO DA PRANCHA: PLANTA BAIXA BANCADA RECEPÇÃO VISTA A E B				
CÓD. EMPREEND. ALE	ESPECIALIDADE ARQ	FASE PE	Nº PRANCHA 45	TOTAL PRANCHAS 50
			Nº REVISÃO 00	DATA REVISÃO 01/02/2024