




VISTA E
ESCALA 1/25

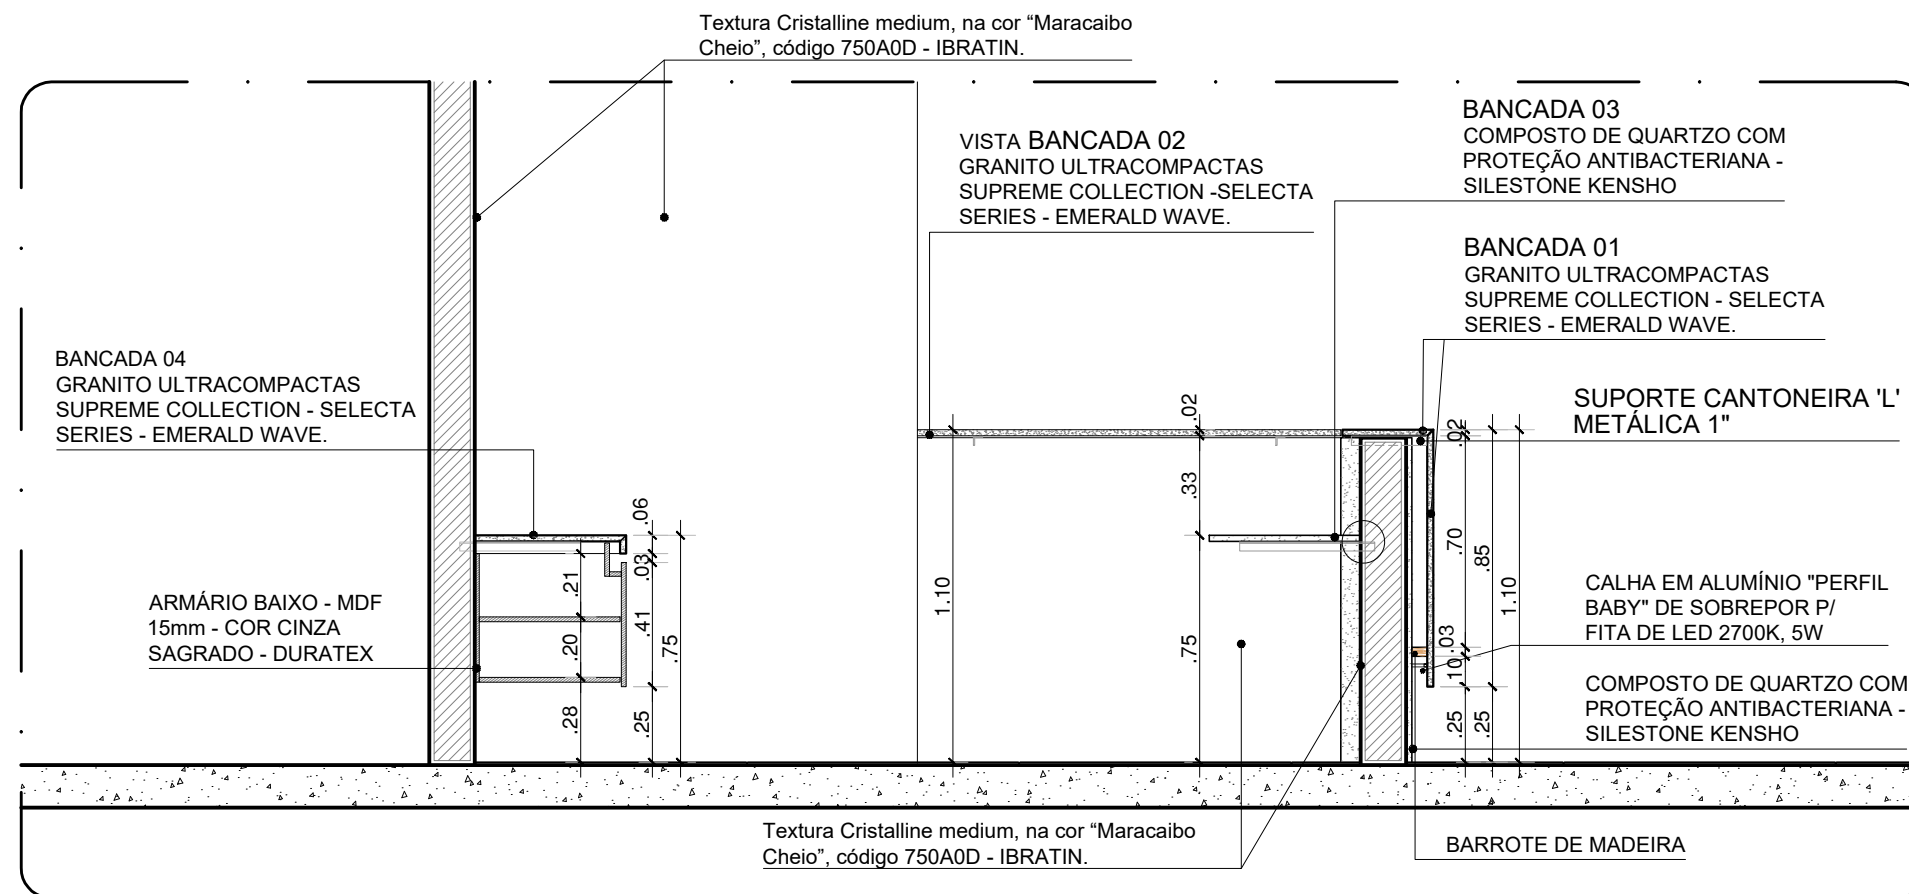


VISTA D
ESCALA 1/25

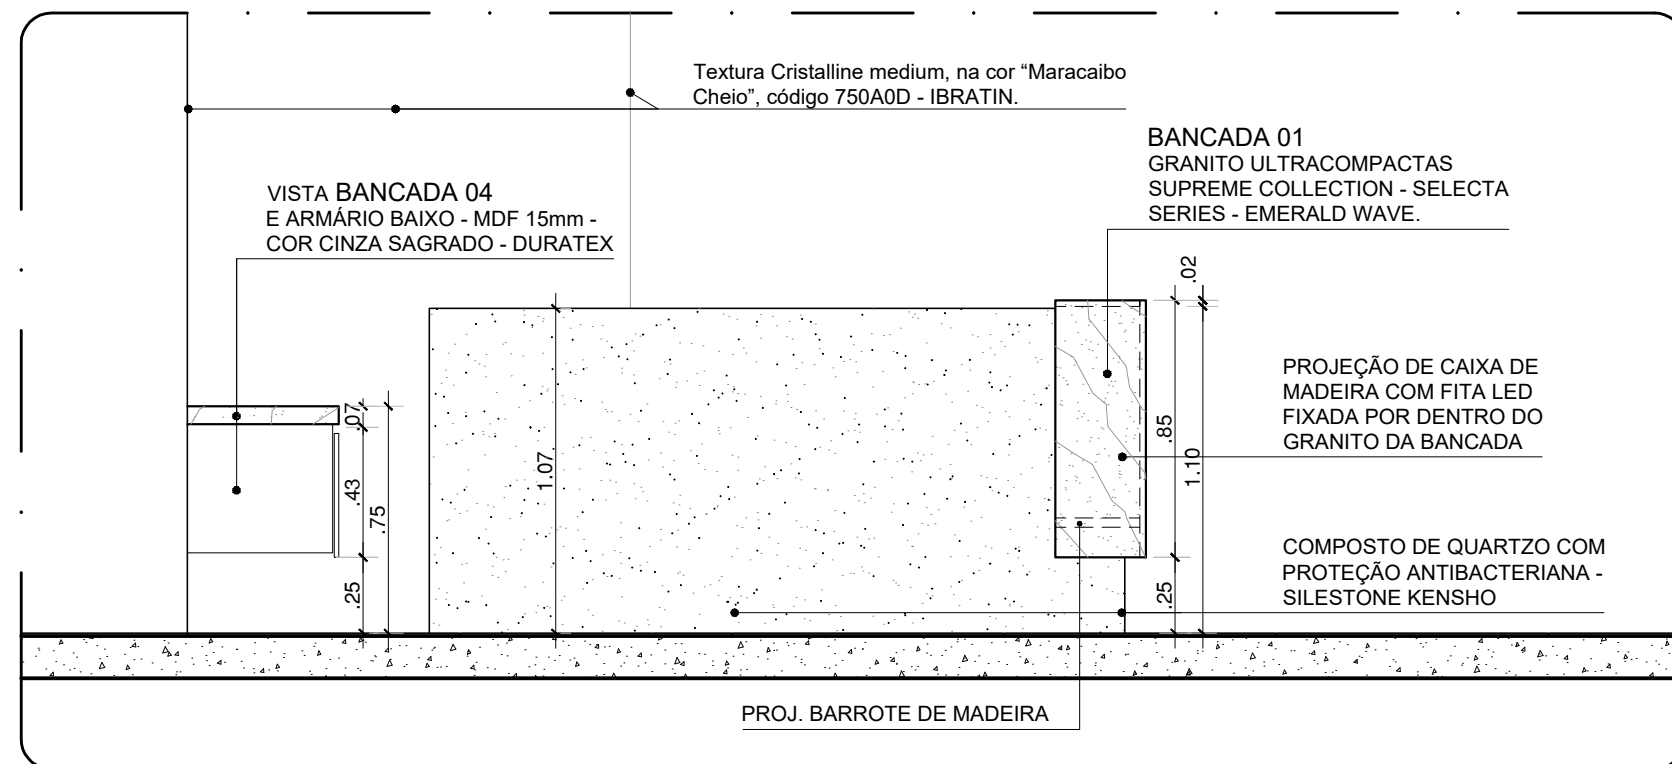

VISTA F
ESCALA 1/25

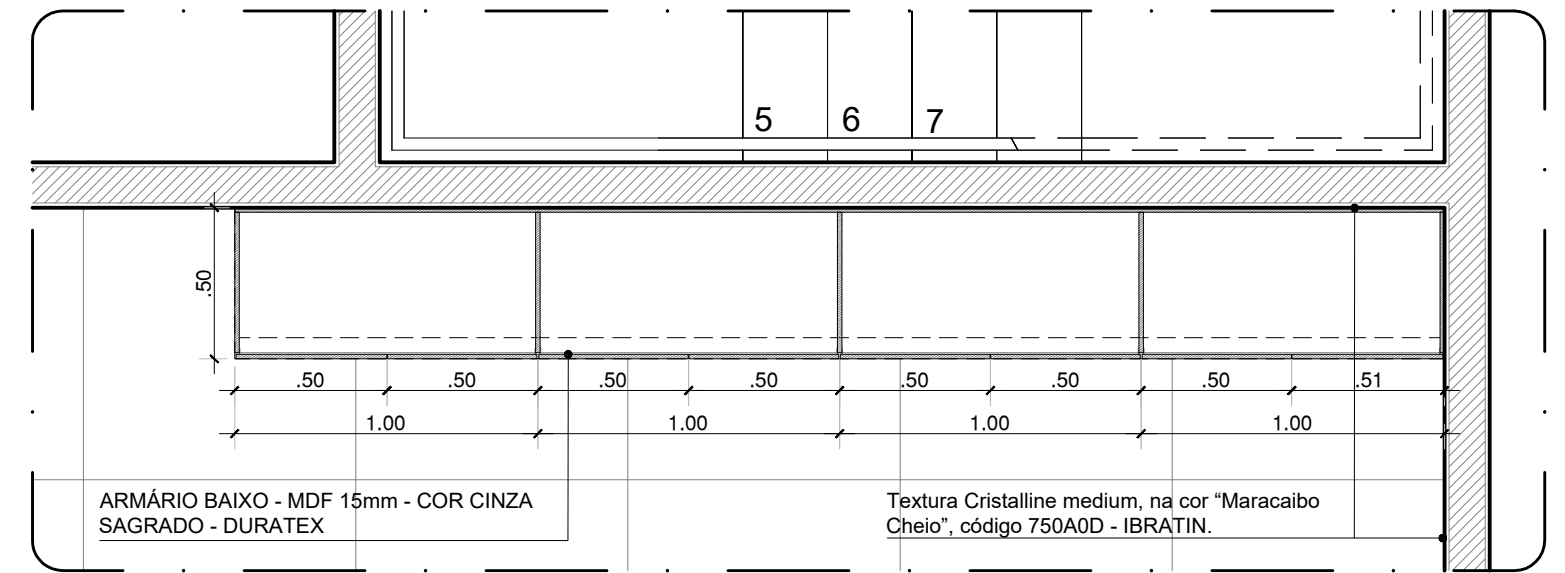

PLANTA BAIXA
DETALHE BANCADA 04
ESCALA 1/25

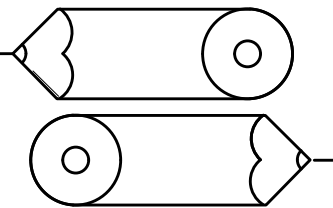

REV.	DESCRIÇÃO	DATA	EXECUÇÃO	APROVADO		
00	PRIMEIRA EMISSÃO	01/02/2024	YARA TIZEU	SIDCLEY BARROS		
TÍTULO/OBRA						
ASSEMBLEIA LEGISLATIVA ALAGOAS						
LOCALIZAÇÃO						
RUA SÁ E ALBUQUERQUE, NÚMERO 807, JARAGUÁ - MACEIÓ - AL						
ELABORADO POR		MÊS/ANO	PROJETO ATENDE ÀS SEGUINTE NORMAS:			
 mario aloisio sidcley barros andr�e venceslau		01/02/2024	ABNT NBR 9050 - Norma de Acessibilidade em Edificações			
		INDICADA	ABNT NBR 15575 - Norma de Desempenho; ABNT NBR 6492:1994 - Representação de Projeto de Arquitetura.			
ARQV. ELETRÔNICO		BIMcloud Basic para o Archicad				
BIMcloud: TracoServidor		26/Assembleia/TRC_ALA_EX_V01_NE				
CONTEÚDO DA PRANCHA:						
PLANTA BAIXA BANCADA RECEPÇÃO VISTA E, D E F						
CÓD. EMPREEND.	ESPECIALIDADE	FASE	Nº PRANCHA	TOTAL PRANCHAS	Nº REVISÃO	DATA REVISÃO
ALE	ARQ	PE	46	50	00	01/02/2024