




VISTA I  
ESCALA 1/25

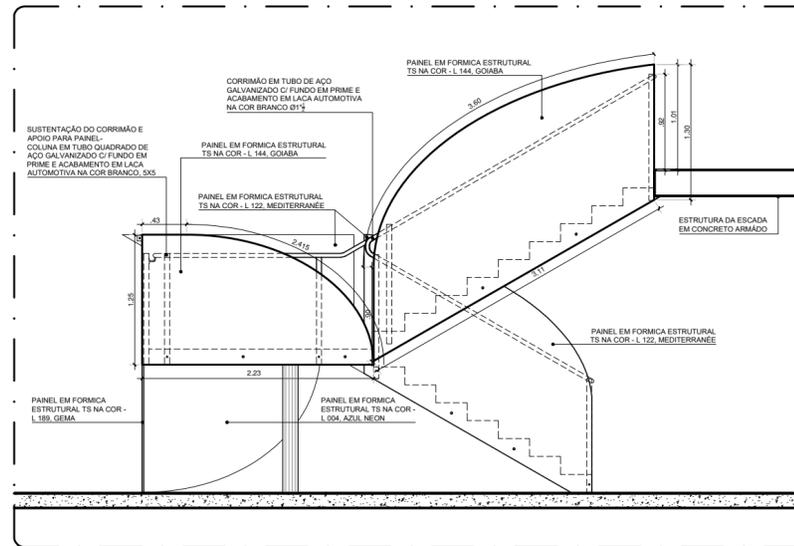


VISTA L  
ESCALA 1/25

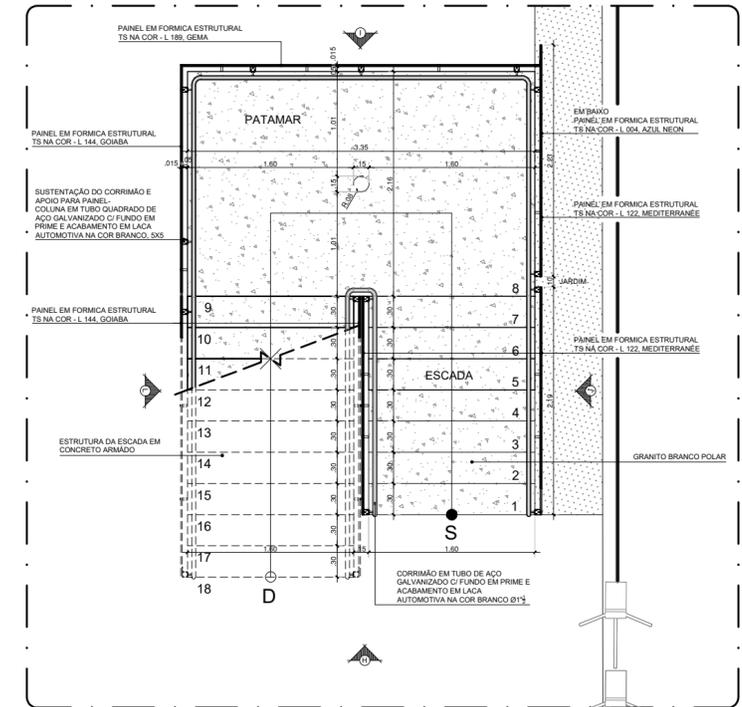


PLANTA BAIXA ESCADA  
DETALHE ESCADA  
ESCALA 1/25

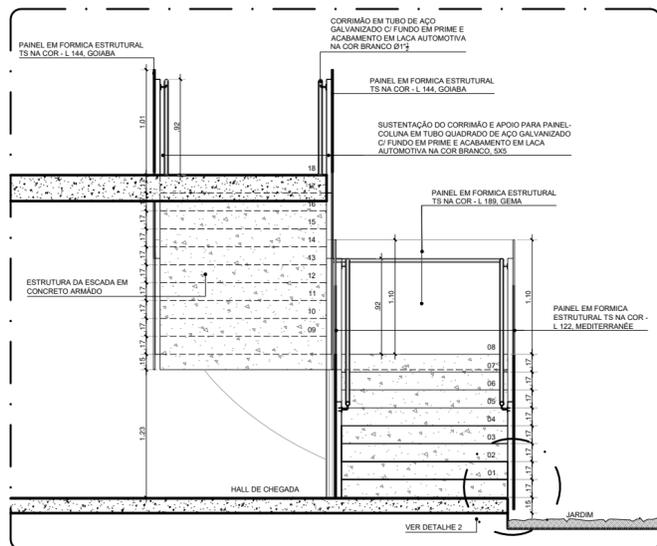

VISTA H  
ESCALA 1/25

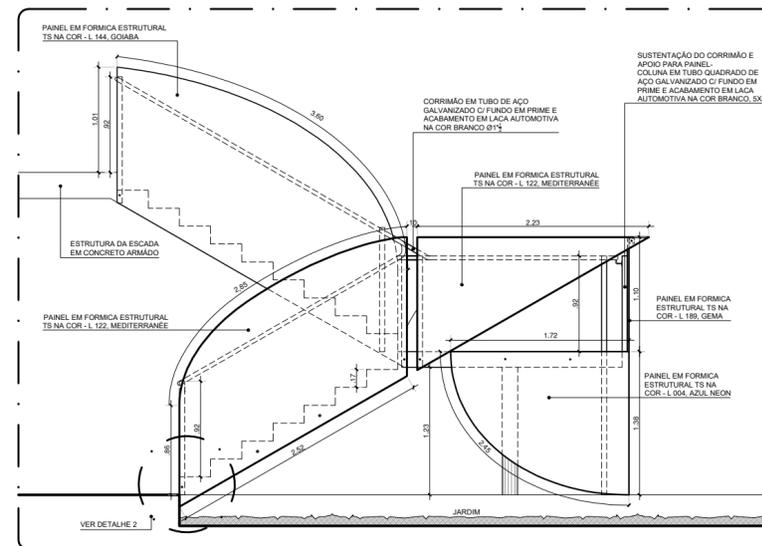

VISTA J  
ESCALA 1/25

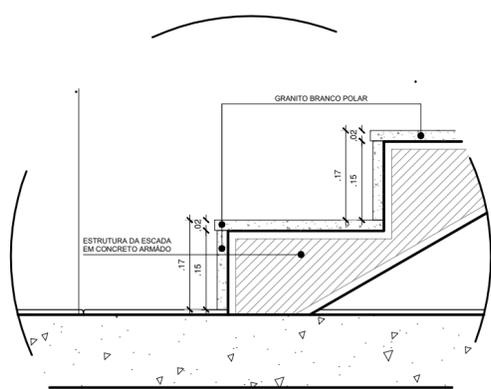

DETALHE 2  
ESCALA  
ESCALA 1/10



| REV. | PRIMEIRA EMISSÃO | DESCRIÇÃO | DATA       | EXECUÇÃO   | APROVADO       |
|------|------------------|-----------|------------|------------|----------------|
| 00   | PRIMEIRA EMISSÃO |           | 01/02/2024 | YARA TIZEU | SIDCLEY BARROS |

TÍTULO/OBRA  
**ASSEMBLEIA LEGISLATIVA ALAGOAS**

LOCALIZAÇÃO  
RUA SÁ E ALBUQUERQUE, NÚMERO 807, JARAGUÁ - MACEIÓ - AL

ELABORADO POR: **mario aloisio sidcley barros andré venceslau**  
 MÊS/ANO: 01/02/2024  
 ESCALA: INDICADA  
 PROJETO ATENDE ÀS SEGUINTE NORMAS:  
 ABNT NBR 9050 - Norma de Acessibilidade em Edificações  
 ABNT NBR 15575 - Norma de Desempenho;  
 ABNT NBR 6492:1994 - Representação de Projeto de Arquitetura.  
 ARQV. ELETRÔNICO  
 BIMcloud: TracoServidor - BIMcloud Basic para o Archicad  
 26/Assembleia/TRC\_ALA\_EX\_V01\_NE

CONTEÚDO DA PRANCHA:  
PLANTA BAIXA ESCADA  
VISTA I, L, H E J  
DETALHES 2

| CÓD. EMPREEND. | ESPECIALIDADE | FASE | Nº PRANCHA | TOTAL PRANCHAS | Nº REVISÃO | DATA REVISÃO |
|----------------|---------------|------|------------|----------------|------------|--------------|
| ALE            | ARQ           | PE   | 47         | 50             | 00         | 01/02/2024   |