




DETALHE GÊNÉRICO WC DA PRESIDÊNCIA COM BANCADA PLANTA BAIXA

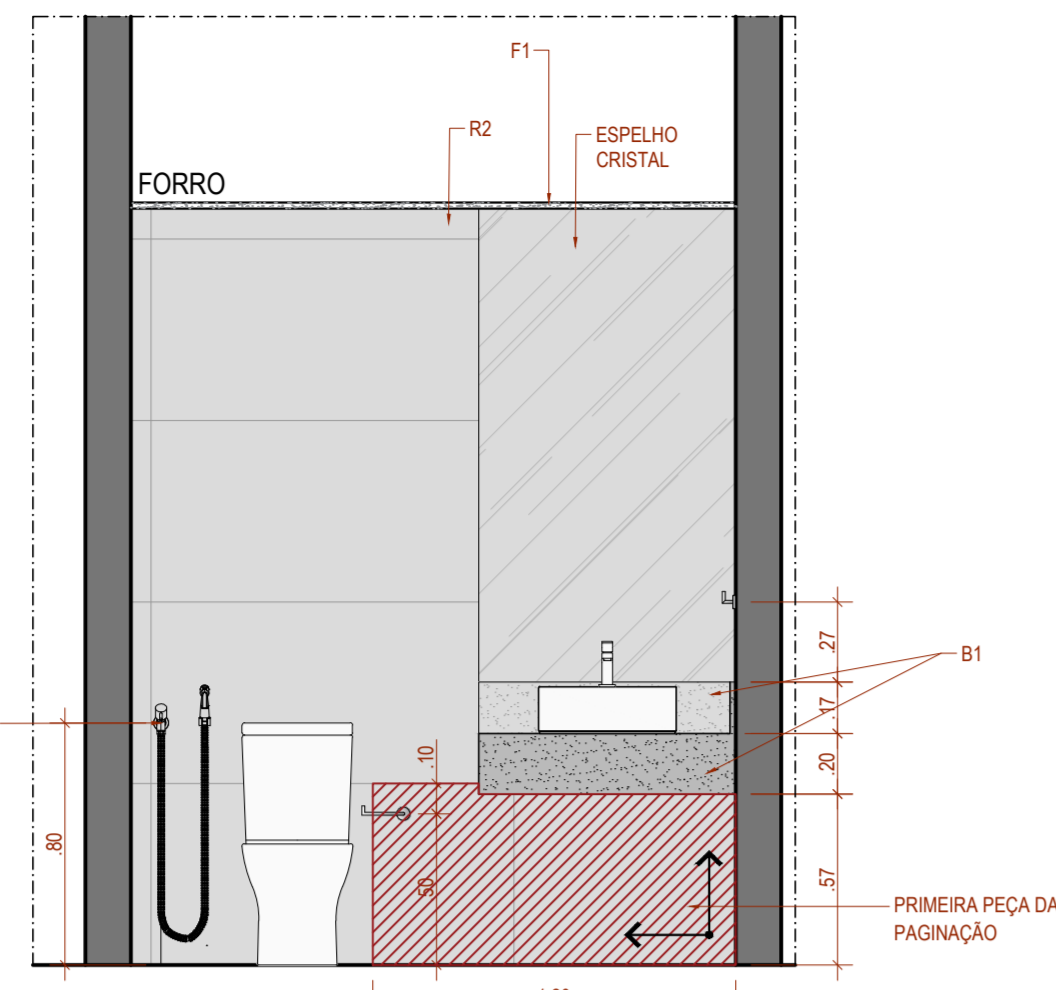


DETALHE GÊNÉRICO WC DA PRESIDÊNCIA COM BANCADA VISTA A

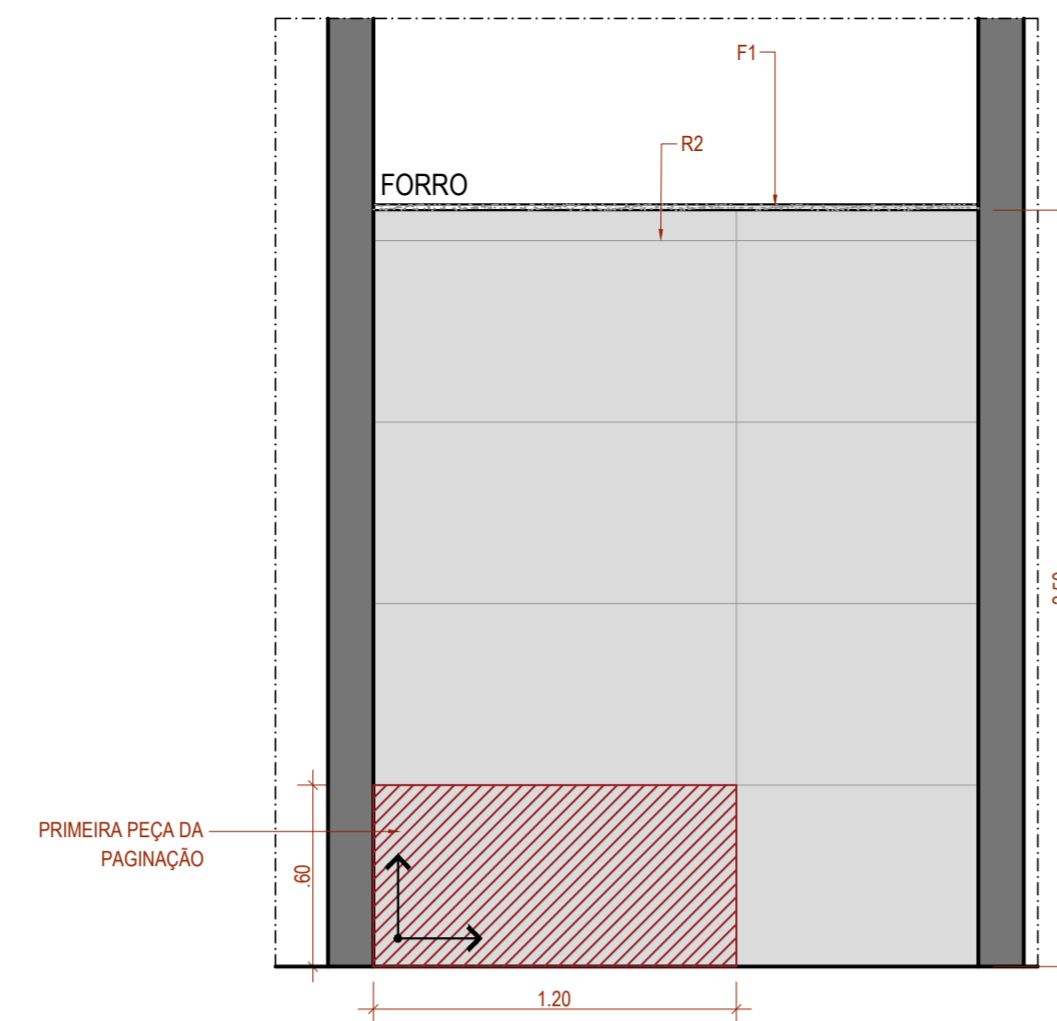


DETALHE GÊNÉRICO WC DA PRESIDÊNCIA COM BANCADA VISTA B

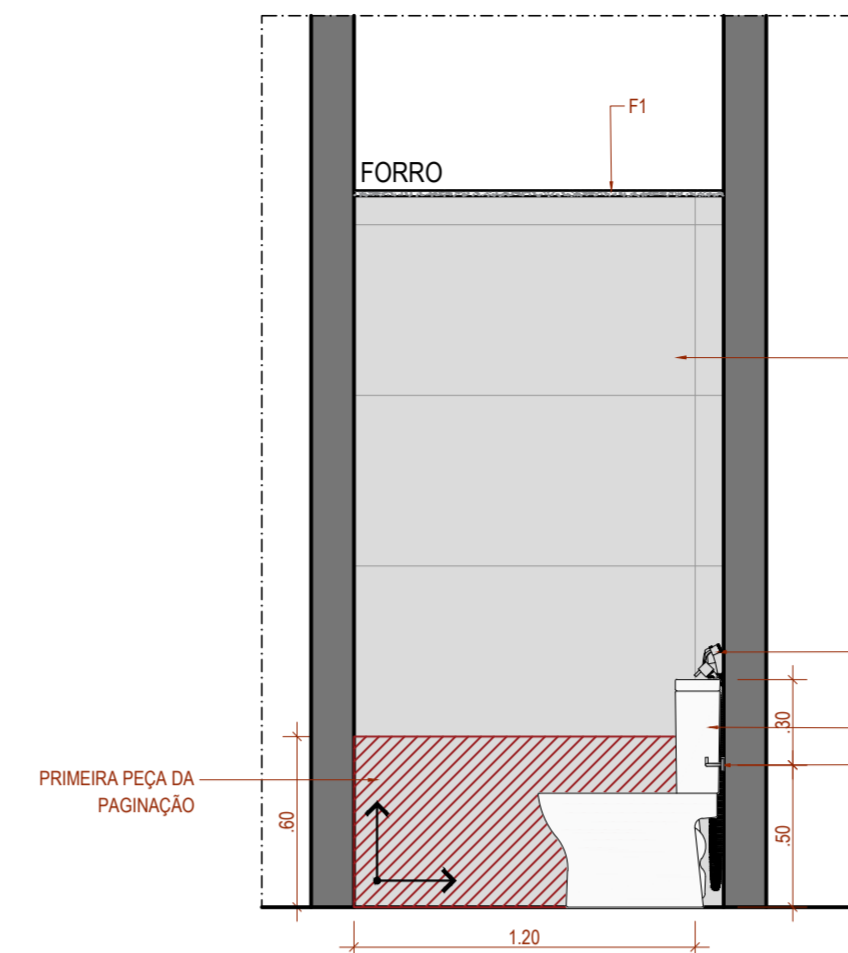


DETALHE GÊNÉRICO WC DA PRESIDÊNCIA COM BANCADA VISTA C

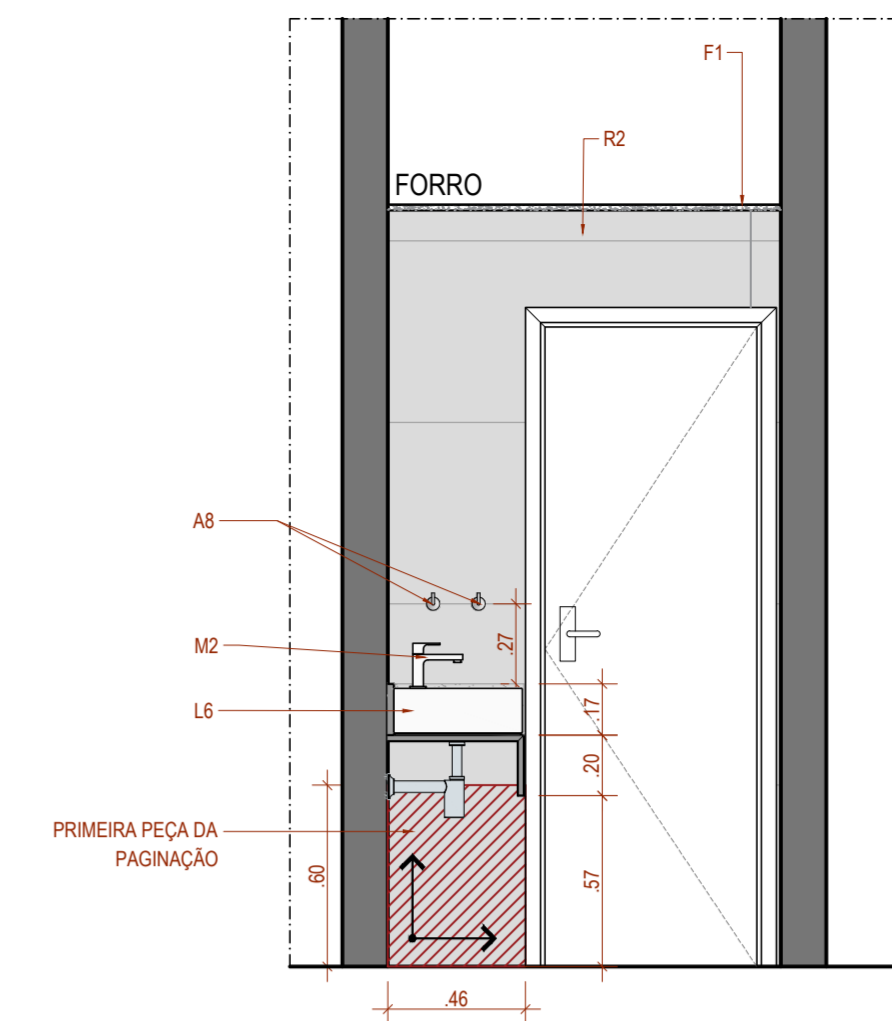


DETALHE GÊNÉRICO WC DA PRESIDÊNCIA COM BANCADA VISTA D

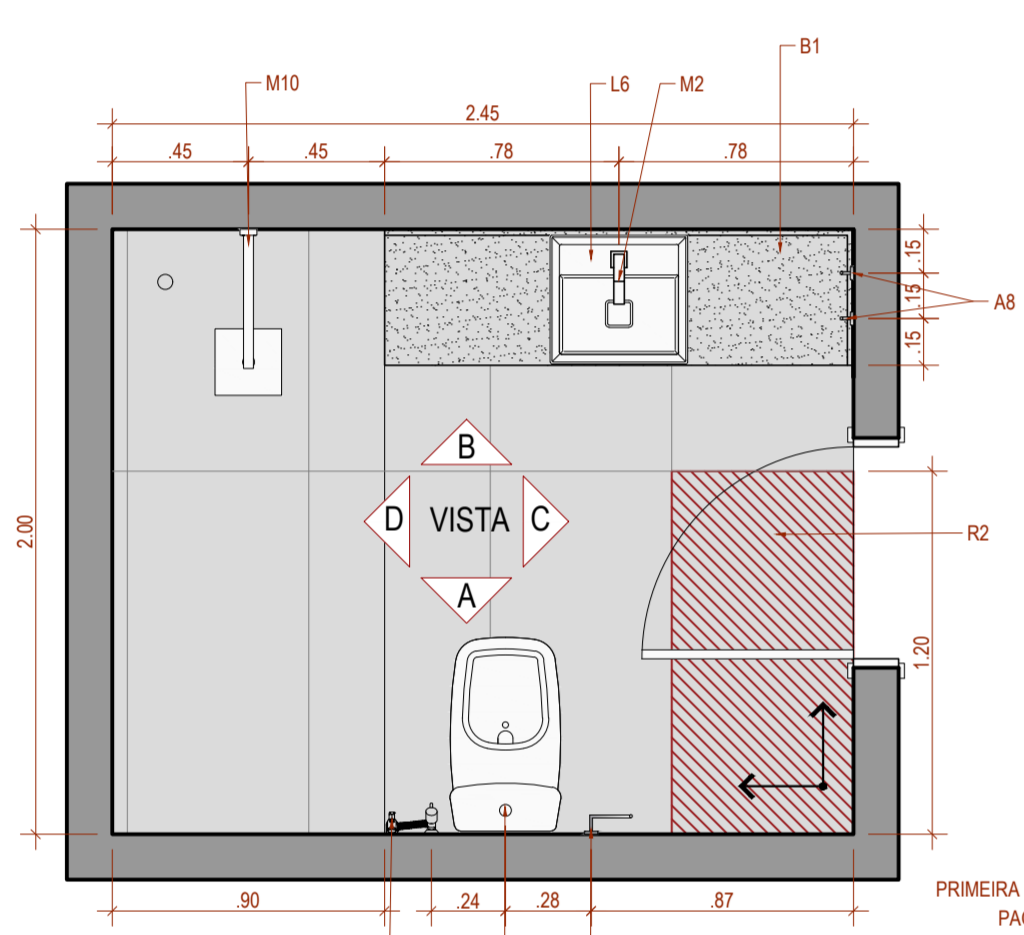


DETALHE GÊNÉRICO WCB DA PRESIDÊNCIA COM BANCADA PLANTA BAIXA

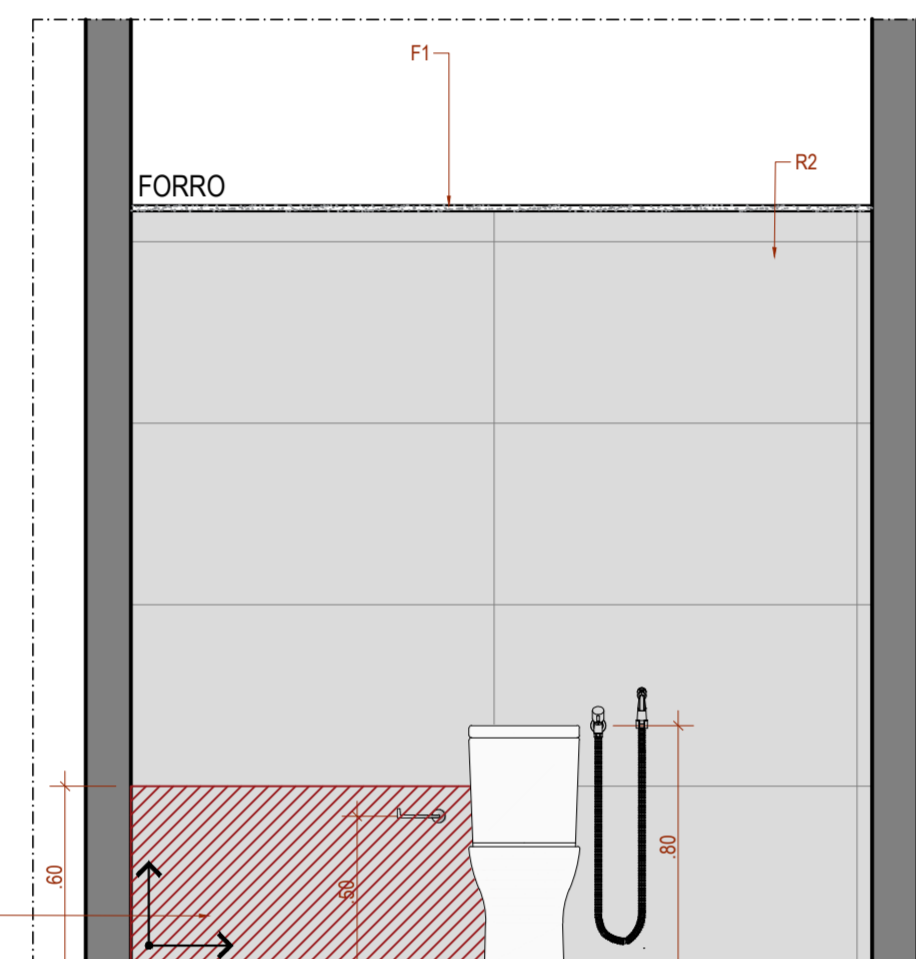


DETALHE GÊNÉRICO WCB DA PRESIDÊNCIA COM BANCADA VISTA A

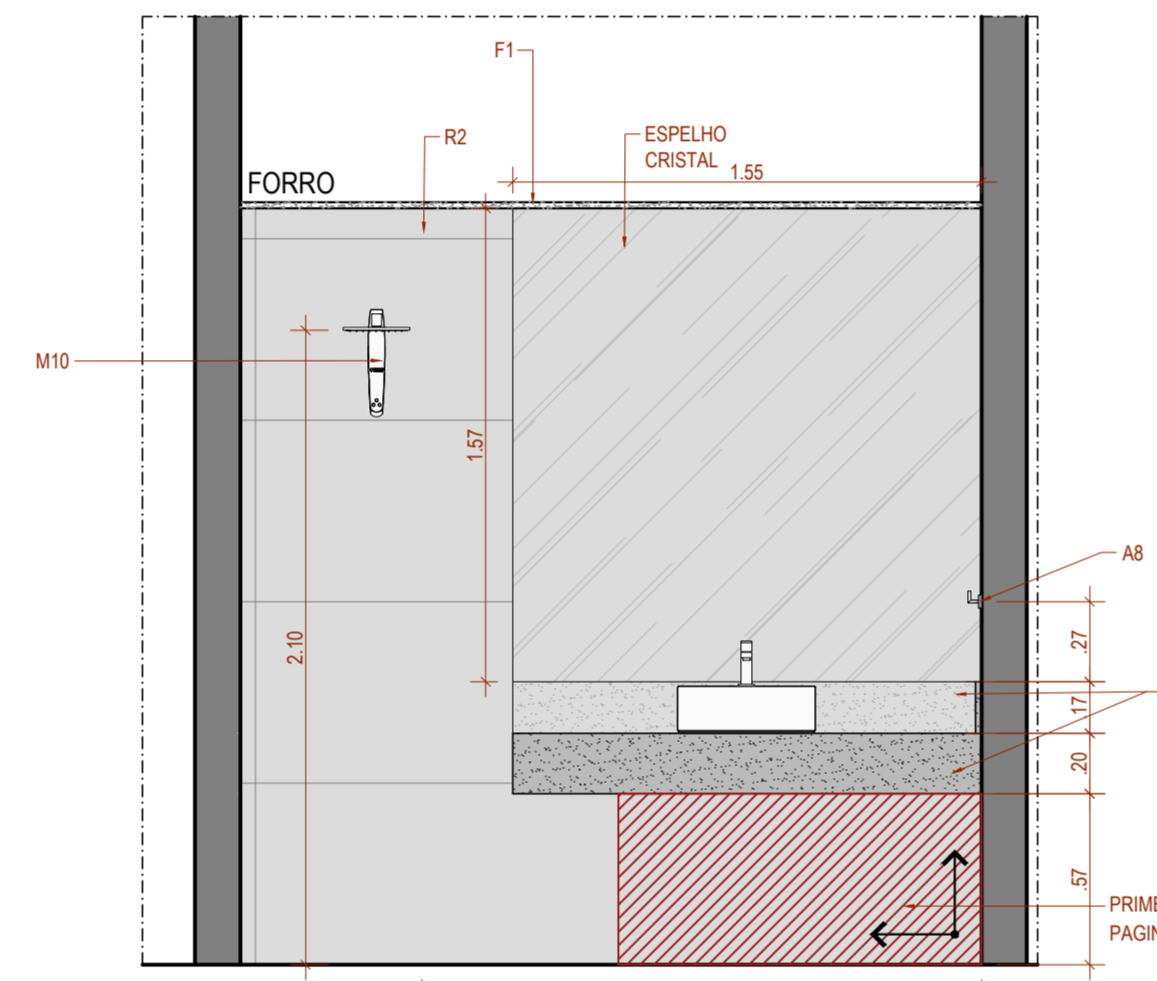


DETALHE GÊNÉRICO WCB DA PRESIDÊNCIA COM BANCADA VISTA B

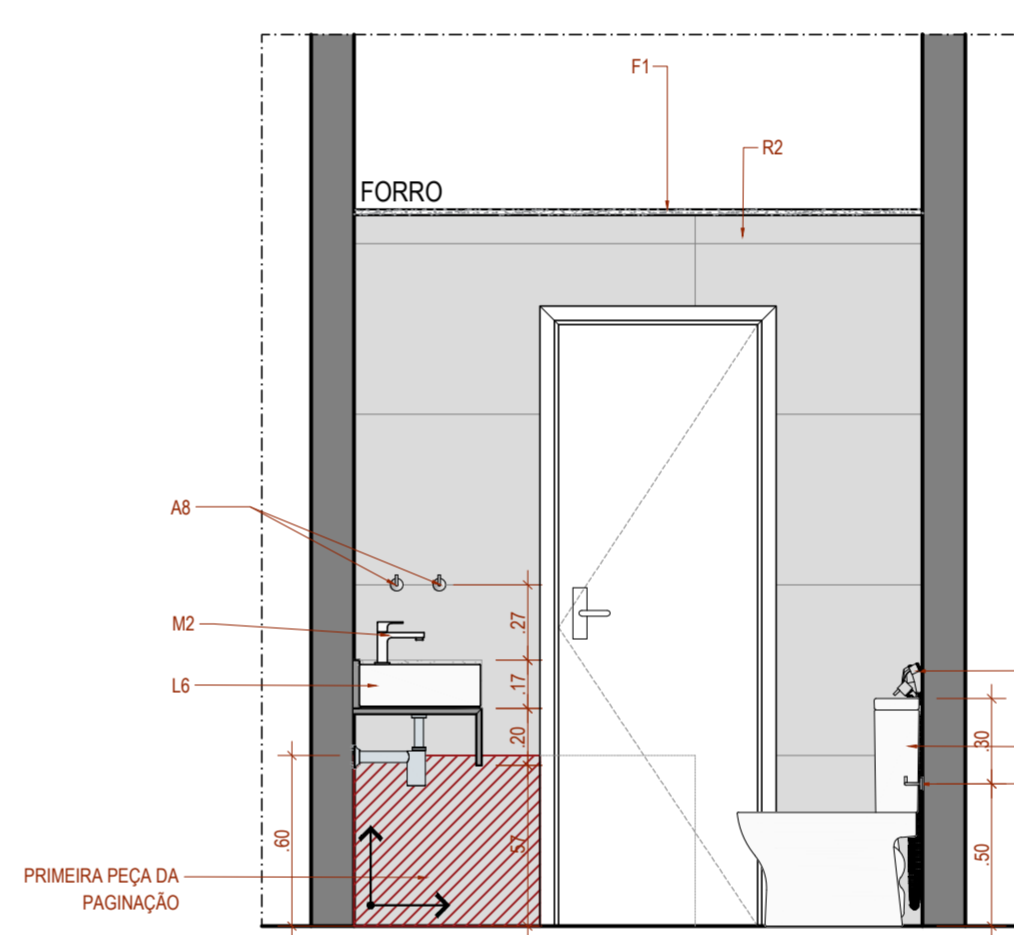


DETALHE GÊNÉRICO WCB DA PRESIDÊNCIA COM BANCADA VISTA C

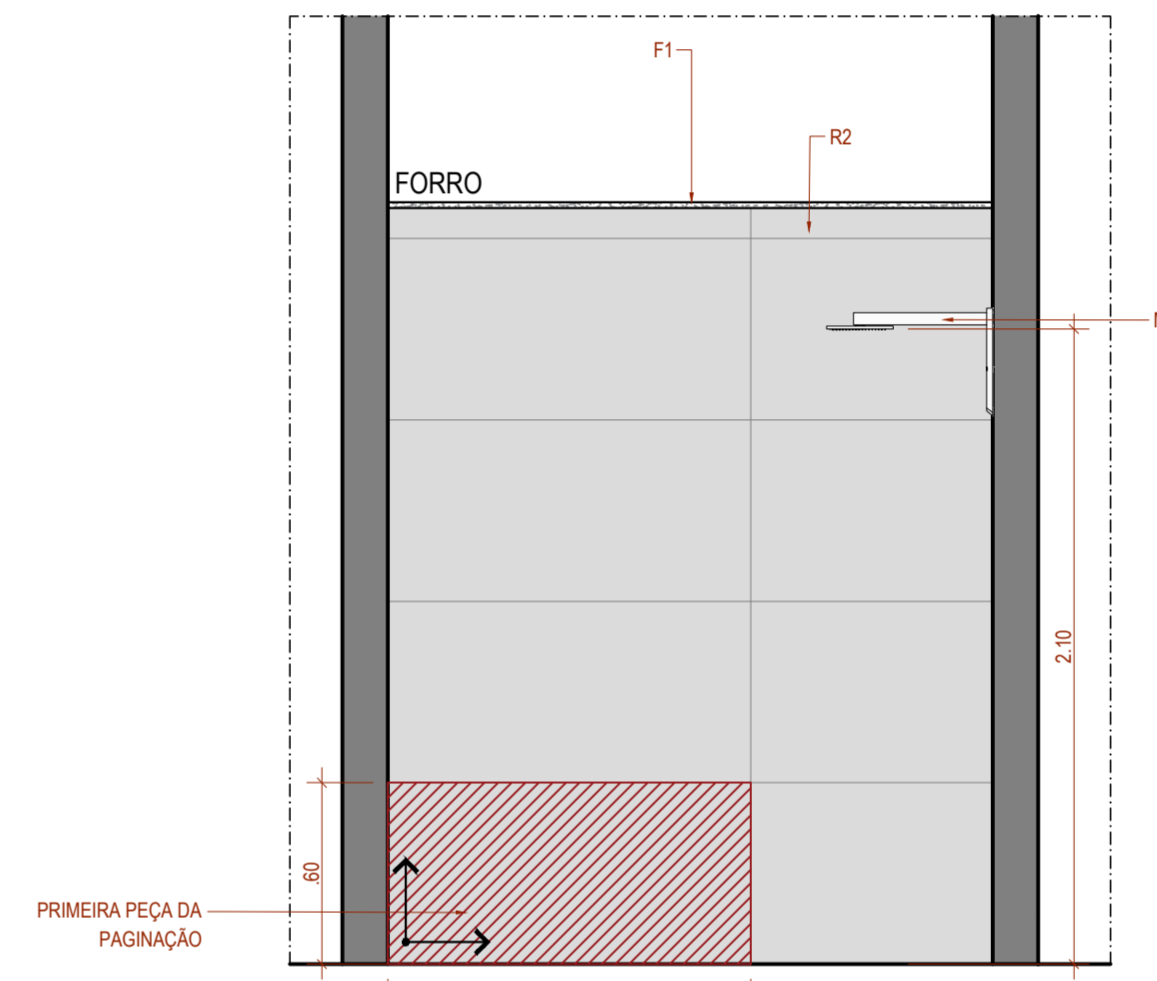


DETALHE GÊNÉRICO WCB DA PRESIDÊNCIA COM BANCADA VISTA D

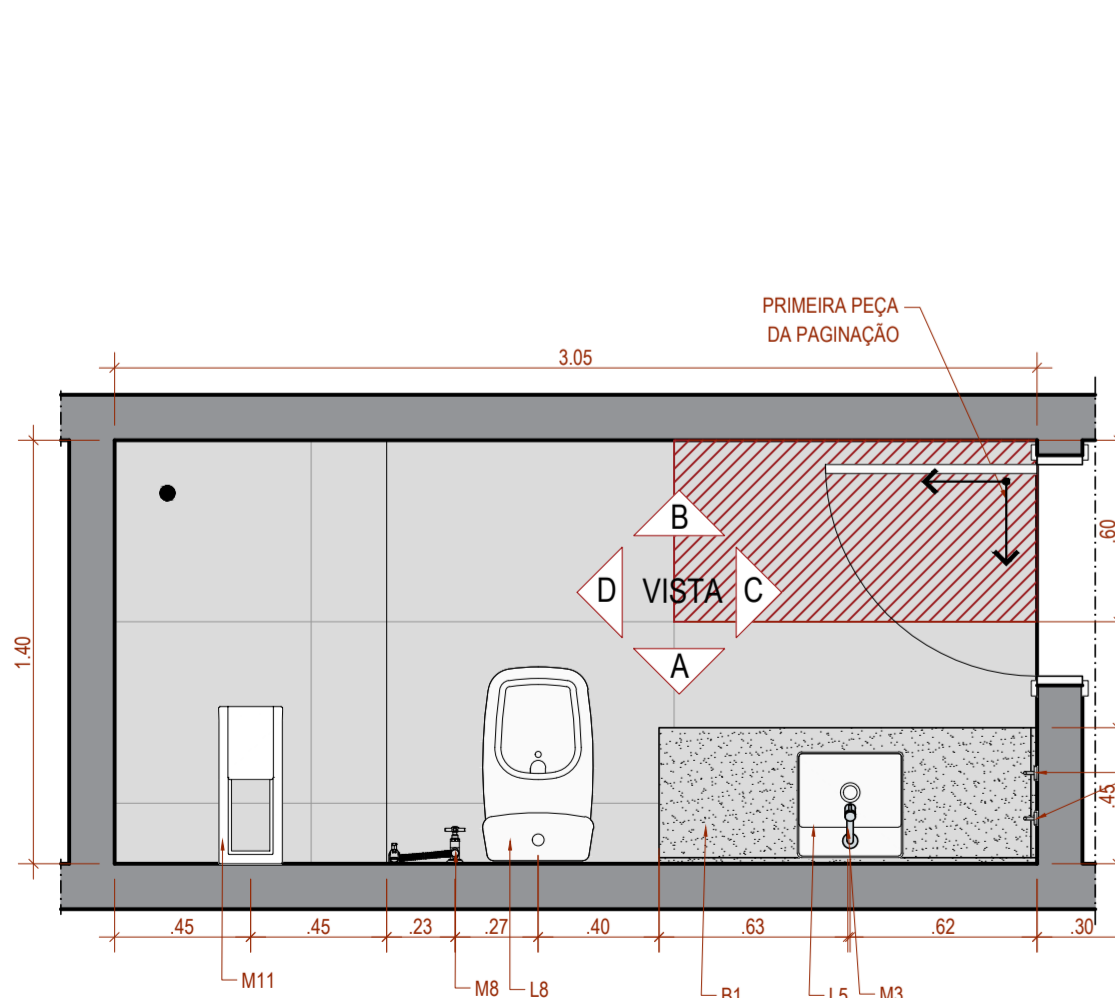


DETALHE GÊNÉRICO WCB DO DEPUTADO COM BANCADA PLANTA BAIXA

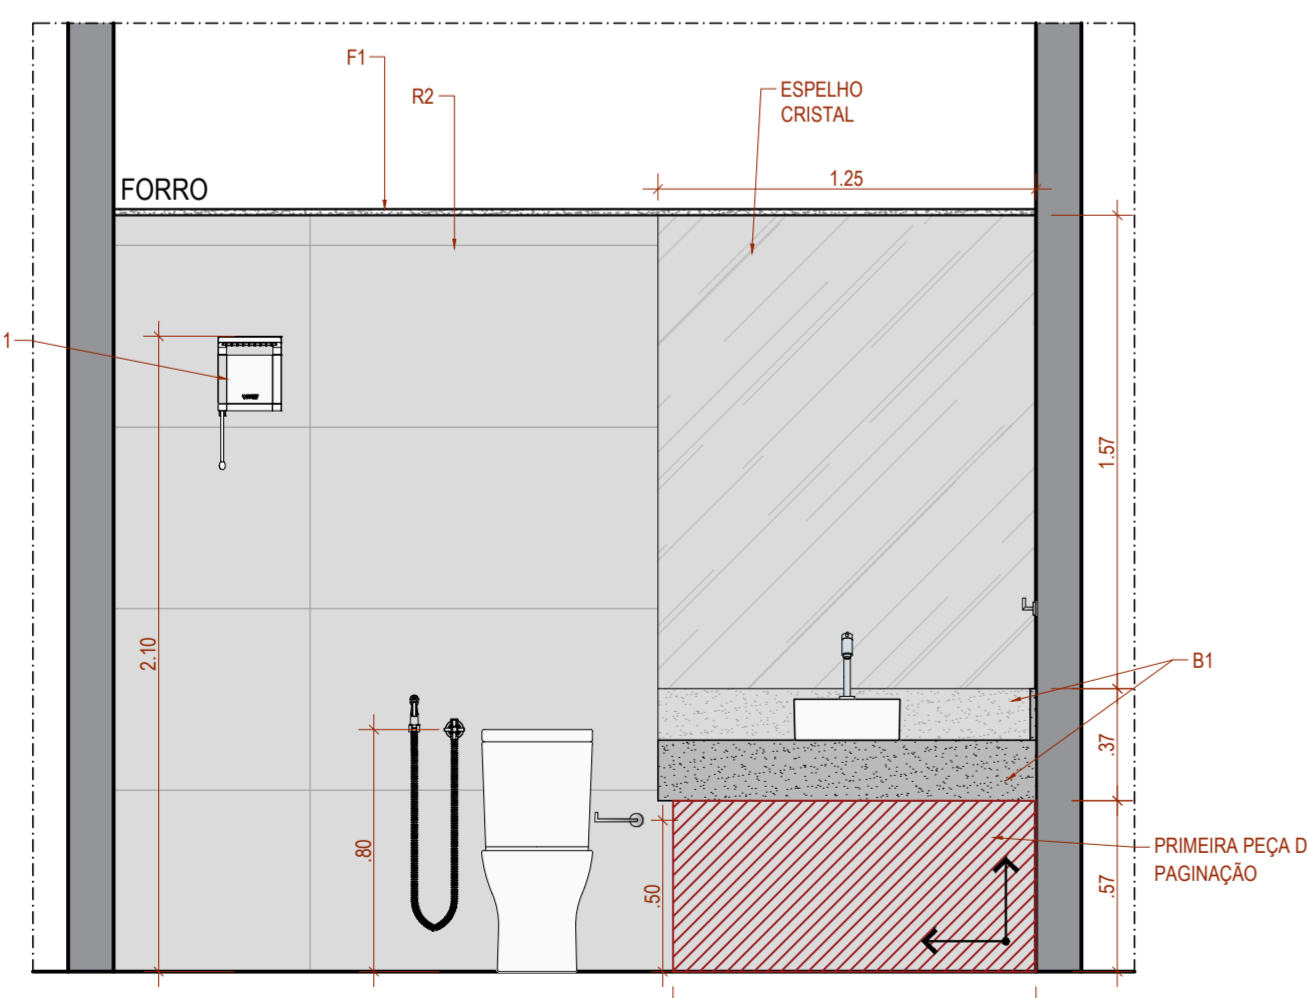


DETALHE GÊNÉRICO WCB DO DEPUTADO COM BANCADA VISTA A

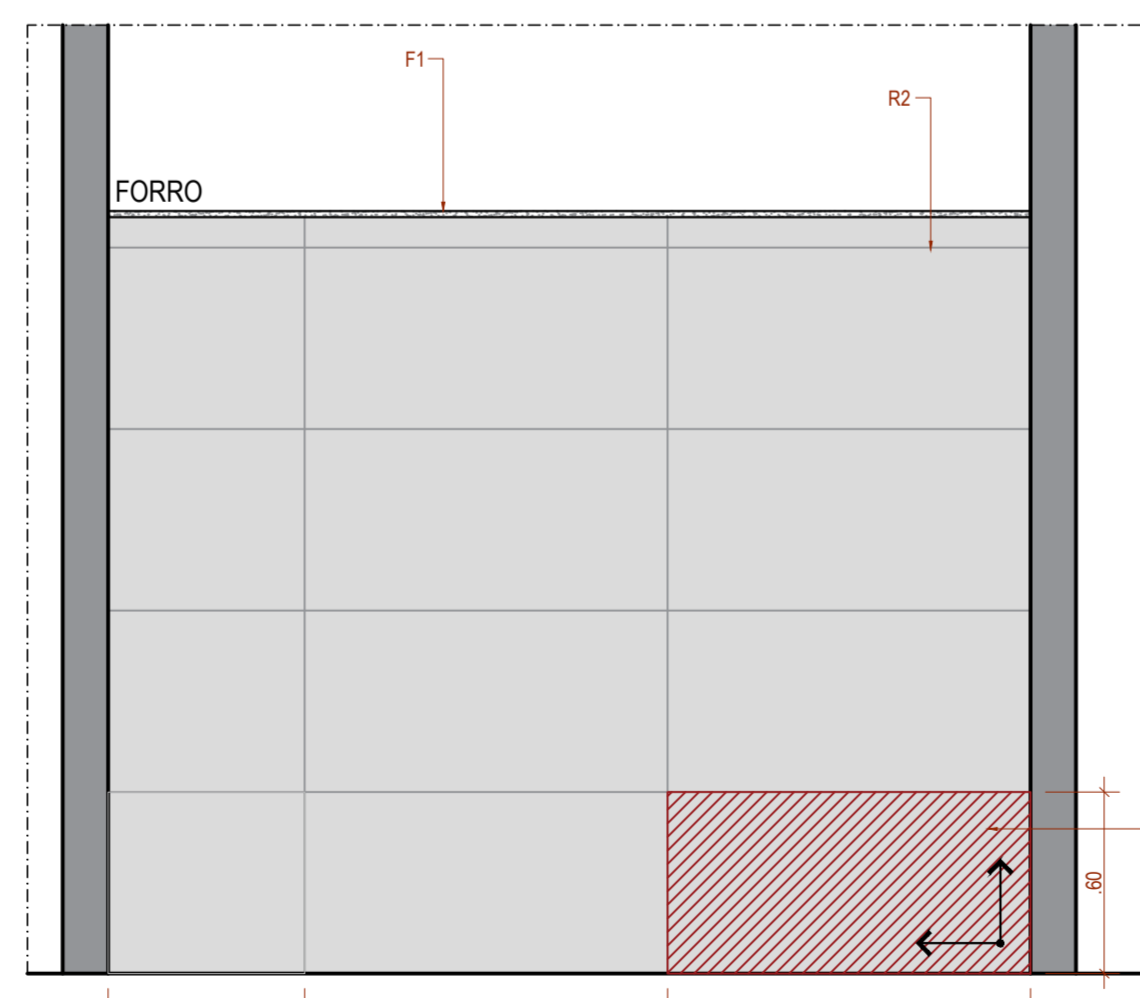

DETALHE GÊNÉRICO WCB DO DEPUTADO COM BANCADA VISTA B

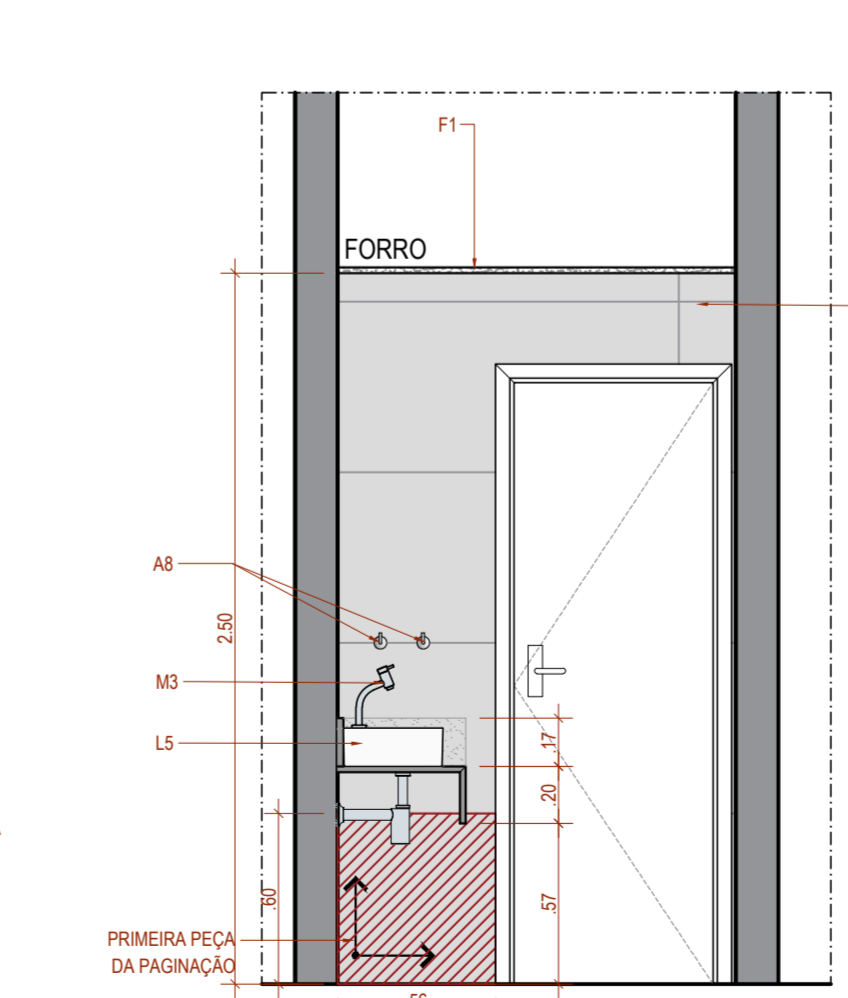

DETALHE GÊNÉRICO WCB DO DEPUTADO COM BANCADA VISTA C

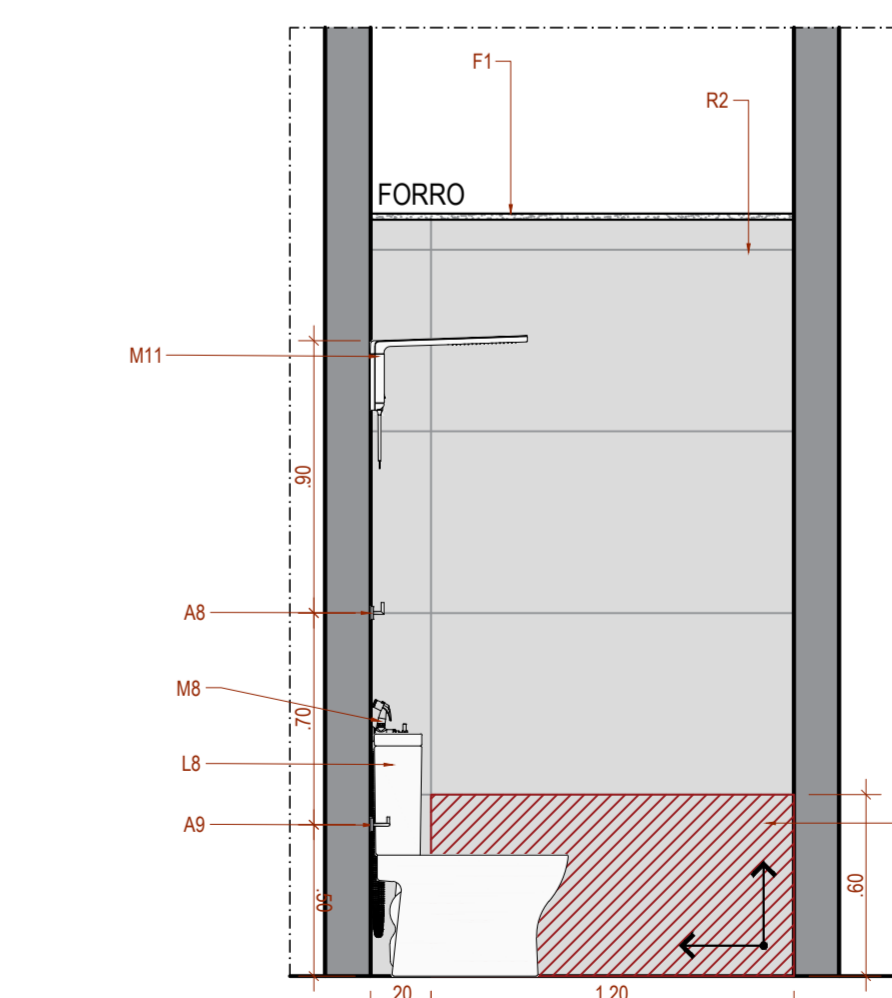

DETALHE GÊNÉRICO WCB DO DEPUTADO COM BANCADA VISTA D

LEGENDA DETALHE DE ÁREAS MOLHADAS

ACESSÓRIOS

- A1 - LIXEIRA INOX TRAMONTINA SWING COM ACABAMENTO SCOTCH BRITE E TAMPA BASCULANTE 30L REF.: 94542130 - TRAMONTINA
- A2 - LIXEIRA INOX COM PEDAL TRAMONTINA BRASIL COM ACABAMENTO POLIDO E BALDE INTERNO REMOVÍVEL 30L REF.: 94538130 - TRAMONTINA
- A3 - DISPENSER PARA PAPEL HIGIÊNICO TRAMONTINA EM AÇO INOX COM ACABAMENTO SCOTCH BRITE GRANDE REF.: 94532033 - TRAMONTINA
- A4 - DISPENSER PARA PAPEL TOALHA TRAMONTINA EM AÇO INOX COM ACABAMENTO SCOTCH BRITE REF.: 94532031 - TRAMONTINA
- A5 - DISPENSER DE ÁLCOOL GEL E SABÃO LÍQUIDO 1 LITRO TRAMONTINA EM AÇO INOX COM ACABAMENTO ESCOVADO REF.: 94532039 - TRAMONTINA
- A6 - LIXEIRA INOX COM PEDAL COM ACABAMENTO POLIDO E BALDE INTERNO 3L REF.: 94538103 - TRAMONTINA
- A7 - LIXEIRA INOX COM PEDAL COM ACABAMENTO POLIDO E BALDE INTERNO 3L REF.: 94538105 - TRAMONTINA
- A8 - CABIDE "DISCO" CROMADO REF. 2060.C.DISC - DECA
- A9 - PAPELEIRA "DISCO" CROMADO REF. 2020.C.DISC - DECA

METAIS

- M1 - TORNEIRA DE MESA COM FECHAMENTO AUTOMÁTICO PARA LAVATÓRIO DECAMATIC ECO CROMADO DECAMATIC REF.: 1173.C - DECA
- M2 - TORNEIRA DE MESA BICA BAIXA PARA LAVATÓRIO UNIC CROMADO REF.: 1197.C30 - DECA
- M3 - TORNEIRA DE MESA BICA BAIXA PARA LAVATÓRIO LINK CROMADO REF.: 1197.C.LINK - DECA
- M4 - TORNEIRA DE MESA PARA COZINHA FLEX CROMADO REF.: 1167.C20 - DECA
- M5 - CUBA DE EMBUTIR LAVÁLIA 40 BL EM AÇO INOX POLIDO 40/34 CM REF.: 94081507 - TRAMONTINA
- M6 - BARRA DE APOIO CONFORTO 70 CM AÇO POLIDO REF.: 2310.010.POL - DECA
- M7 - BARRA DE APOIO CONFORTO 40 CM AÇO POLIDO REF.: 2310.040.POL - DECA
- M8 - DUCHA HIGIÊNICA COM REGISTRO E DERIVAÇÃO "YZY" BRANCO REF.: 1984.C37.ACT.BR - DECA
- M9 - DUCHA HIGIÊNICA COM REGISTRO E DERIVAÇÃO "LINK" CROMADO REF.: 1984.C.ACT.LNK.CR - DECA
- M10 - CHUVEIRO ELÉTRICO AÇUA CENTURY ELÉTRONICO BRANCO - LORENZETTI
- M11 - CHUVEIRO ELÉTRICO AÇUA STORM ULTRA BRANCO - LORENZETTI

LOUÇAS

- L1 - LAVATÓRIO OVAL BRANCO SPOT REF.: L.39.17 - DECA
- L2 - COLUNA SUSPensa PARA LAVATÓRIO SPOT BRANCO REF.: CS.39.17 - DECA
- L3 - LAVATÓRIO PARA COLUNA COM FLURO CENTRAL SEM LADRÃO, LINHA THEMA, COR BRANCA, REF.: 125060011100 - INCEPA
- L4 - CUBA DE APOIO QUADRADA COM MESA PARA METAL D3, LINHA DESIGN, Cód.: 138067019300 - CEUTE
- L5 - CUBA DE APOIO QUADRADA COM MESA 35x35x30 P4, "BLANCO MATTE", REF.: 145067029108 - INCEPA
- L6 - CUBA DE APOIO RETANGULAR COM MESA 45x42x20 P6, "BEIGE", REF.: 145073065108 - INCEPA
- L7 - BACIA PARA CAIXA ACOPLADA FLEX BRANCO REF.: P.380.17 - DECA
- L8 - CONJUNTO BACIA COM CAIXA ECOFLUSH, LINHA BOSS, "BLANCO MATTE" - INCEPA
- L9 - CONJUNTO BACIA COM CAIXA ECOFLUSH, LINHA BOSS, "BEIGE" - INCEPA
- L10 - CONJUNTO BACIA COM CAIXA ECOFLUSH, LINHA THEMA, "BRANCO" - INCEPA
- L11 - MICTÓRIO COM SIFÃO INTEGRADO NA COR BRANCA, CÓDIGO M.713.17 - DECA

REVESTIMENTO

- R1 - PORCELANATO RETIFICADO "MUNARI MARFIM" AC, 60x90 CM - ELIANE
- R2 - PORCELANATO RETIFICADO "ATENA MARFIM" AC, 60x120 CM - ELIANE

TETO


- F1 - PLACAS EM GESSO EMMASSADO E PINTADO NA COR BRANCA NEVE PVA BANCADA

- B1 - BANCADA EM QUARTZITO "MONT BLANC", POLIDO
- B2 - BANCADA EM GRANITO ATACAMA

00	PRIMEIRA EMISSÃO	19/09/2023		
REV.	DESCRIÇÃO	DATA	EXECUÇÃO	APROVADO

TÍTULO/OBRA
ASSEMBLEIA LEGISLATIVA ALAGOAS

LOCALIZAÇÃO
RUA SÁ E ALBUQUERQUE, NÚMERO 807, JARAGUÁ - MACEIÓ - AL

ELABORADO POR  mario aloisio arq. arquitetura e engenharia	MÊS/ANO 01/02/2024	PROJETO ATENDE ÀS SEGUINTEs NORMAS: ABNT NBR 9050 - Norma de Acessibilidade em Edifícios e Obra de Infraestrutura; ABNT NBR 13131 - Norma de Desempenho; ABNT NBR 6492:1994 - Representação de Projeto de Arquitetura.
ESCALA 1/25	ARQV. ELETRÔNICO BIMbaud - TracoServidor - BIMbaud Basic para o Archaud	26/Assembleia/TRC_ALA_EX_V02_NE_DE HOJE

CONTEÚDO DA PRANCHA:
DETALHE GÊNÉRICO WC / WCB DA PRESIDÊNCIA E WCB DO DEPUTADO AMBOS COM BANCADA

CÓD. EMPREEND.	ESPECIALIDADE	FASE	Nº PRANCHA	TOTAL PRANÇAS	Nº REVISÃO	DATA REVISÃO
ALE	ARQ	PE	48	50	00	01/02/2024