






DETALHE GÊNÉRICO WC COLETIVO COM BANCADA PLANTA BAIXA

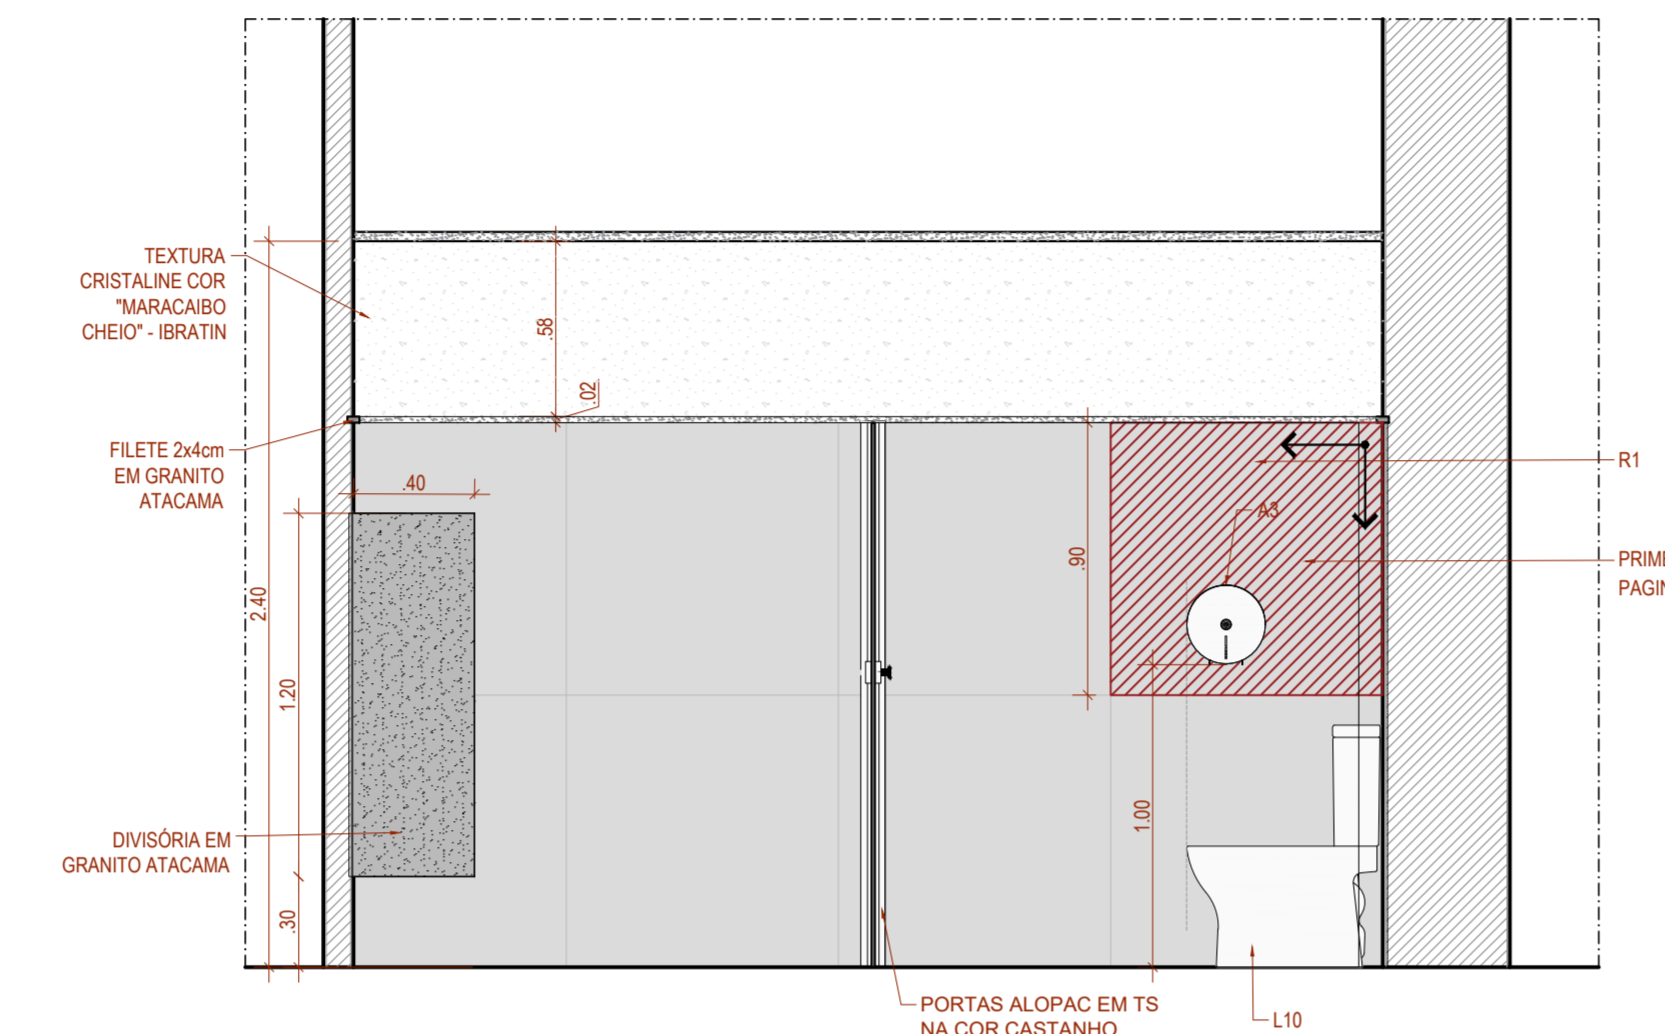


DETALHE GÊNÉRICO WC COLETIVO COM BANCADA VISTA A

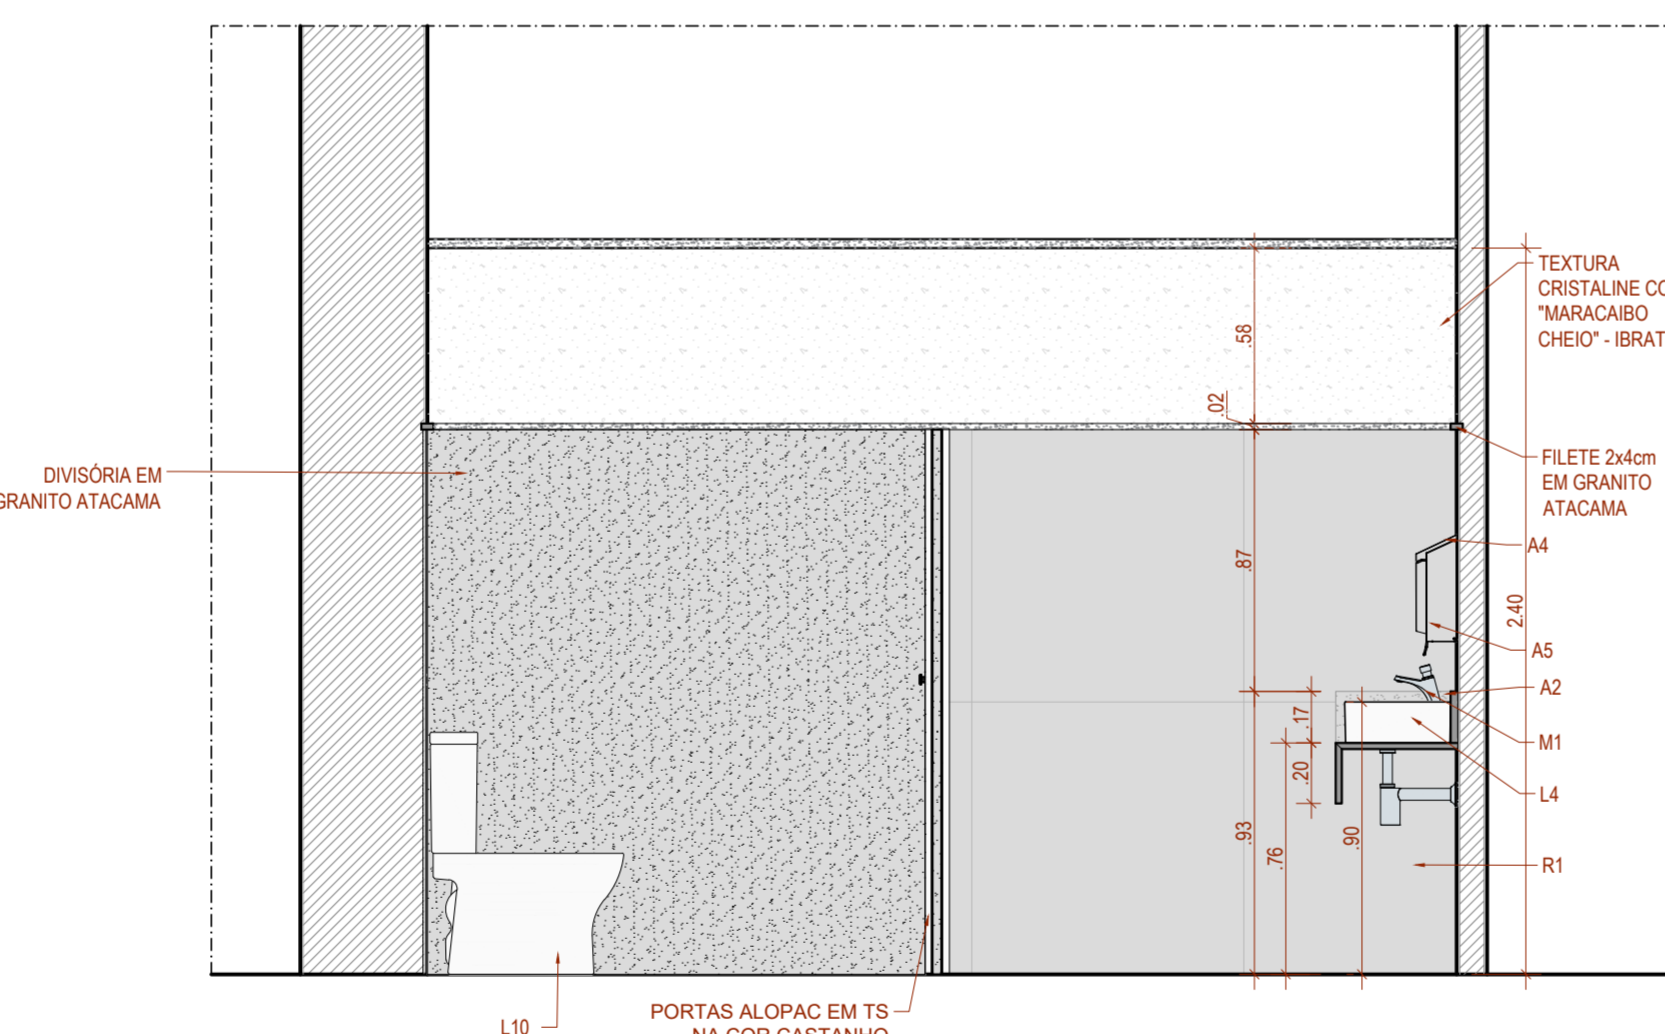

DETALHE GÊNÉRICO WC COLETIVO COM BANCADA VISTA B

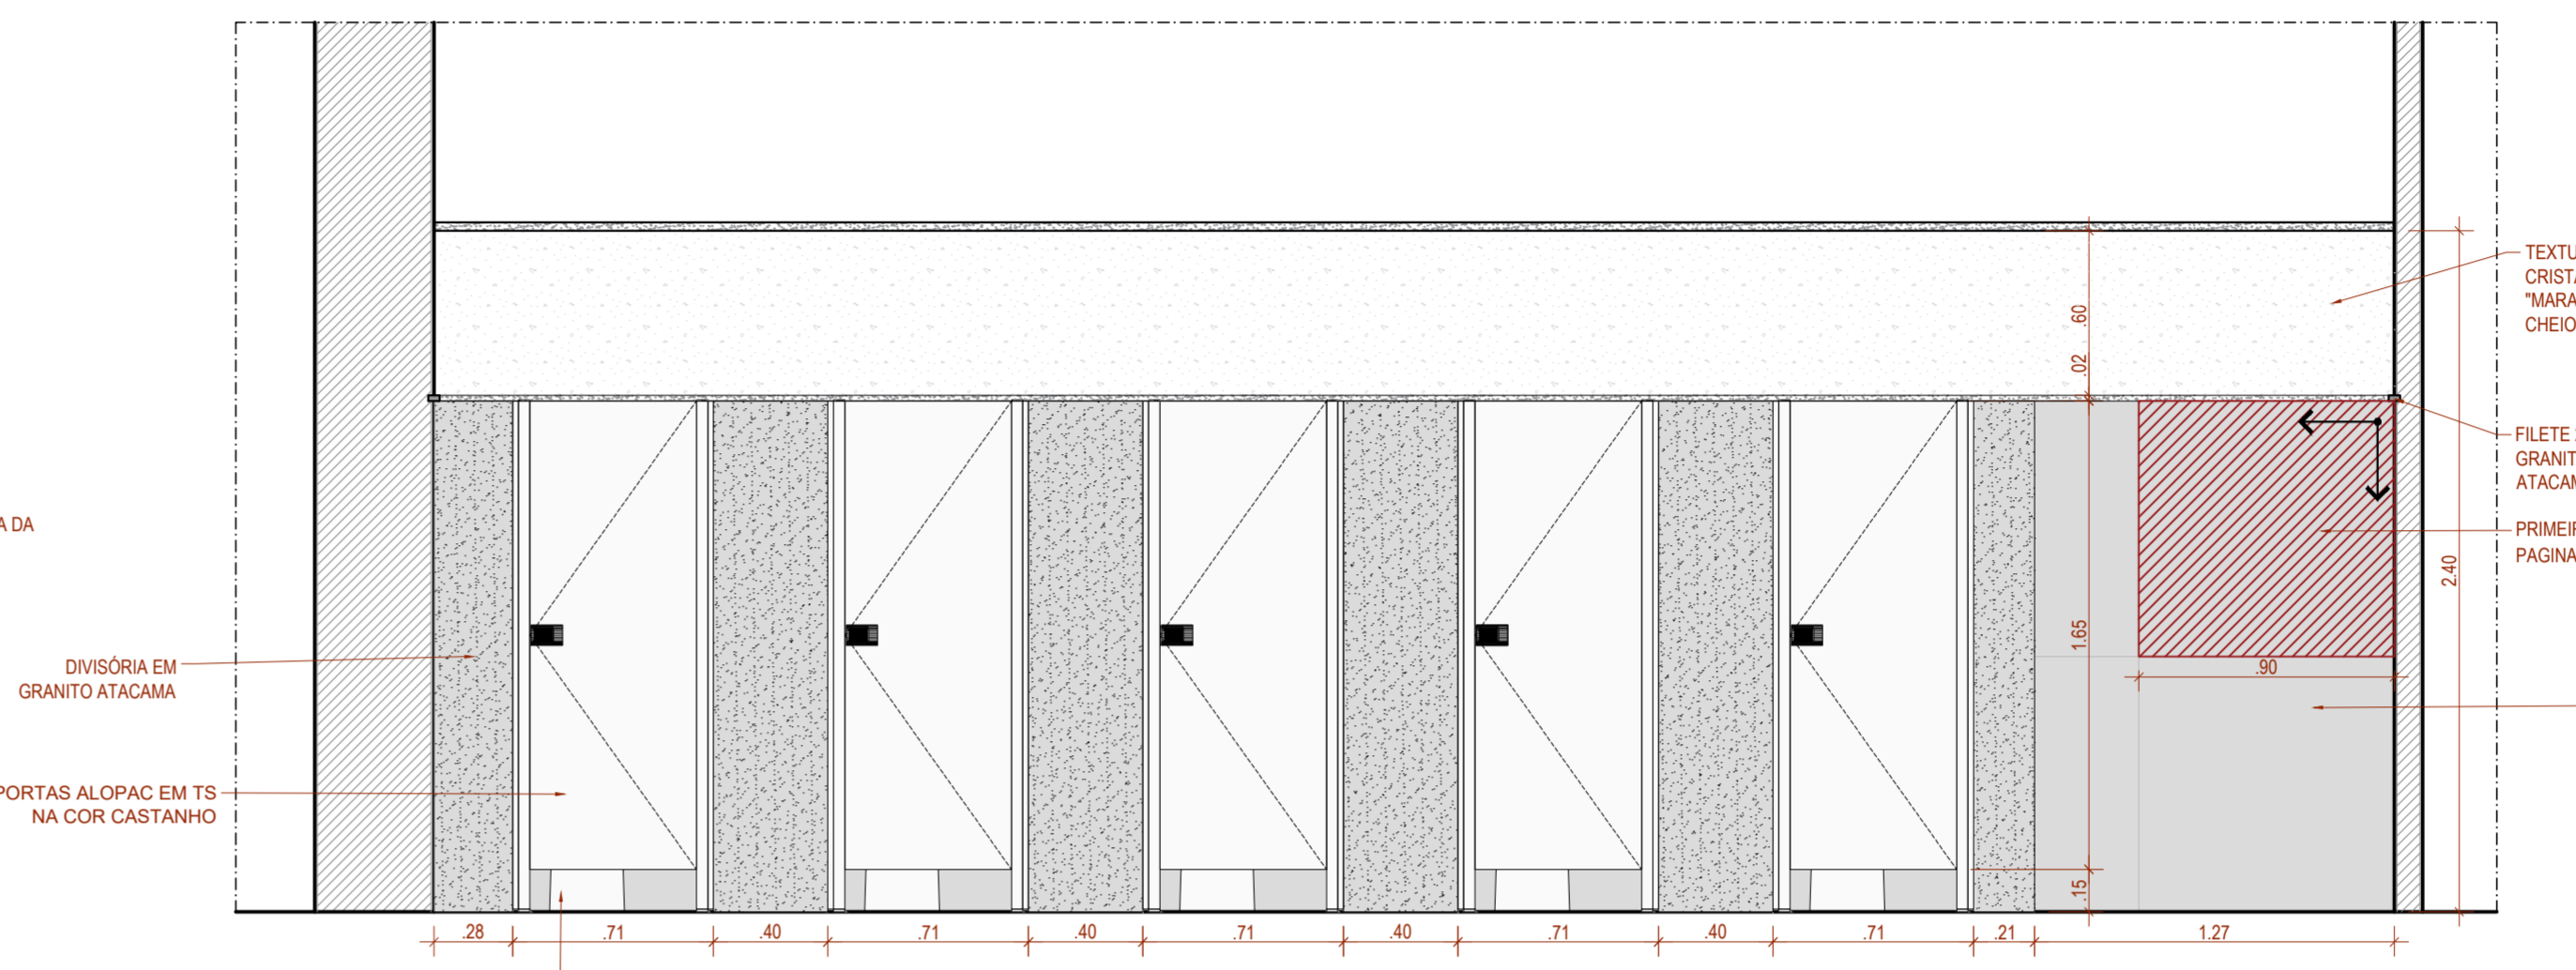

DETALHE GÊNÉRICO WC COLETIVO COM BANCADA VISTA D

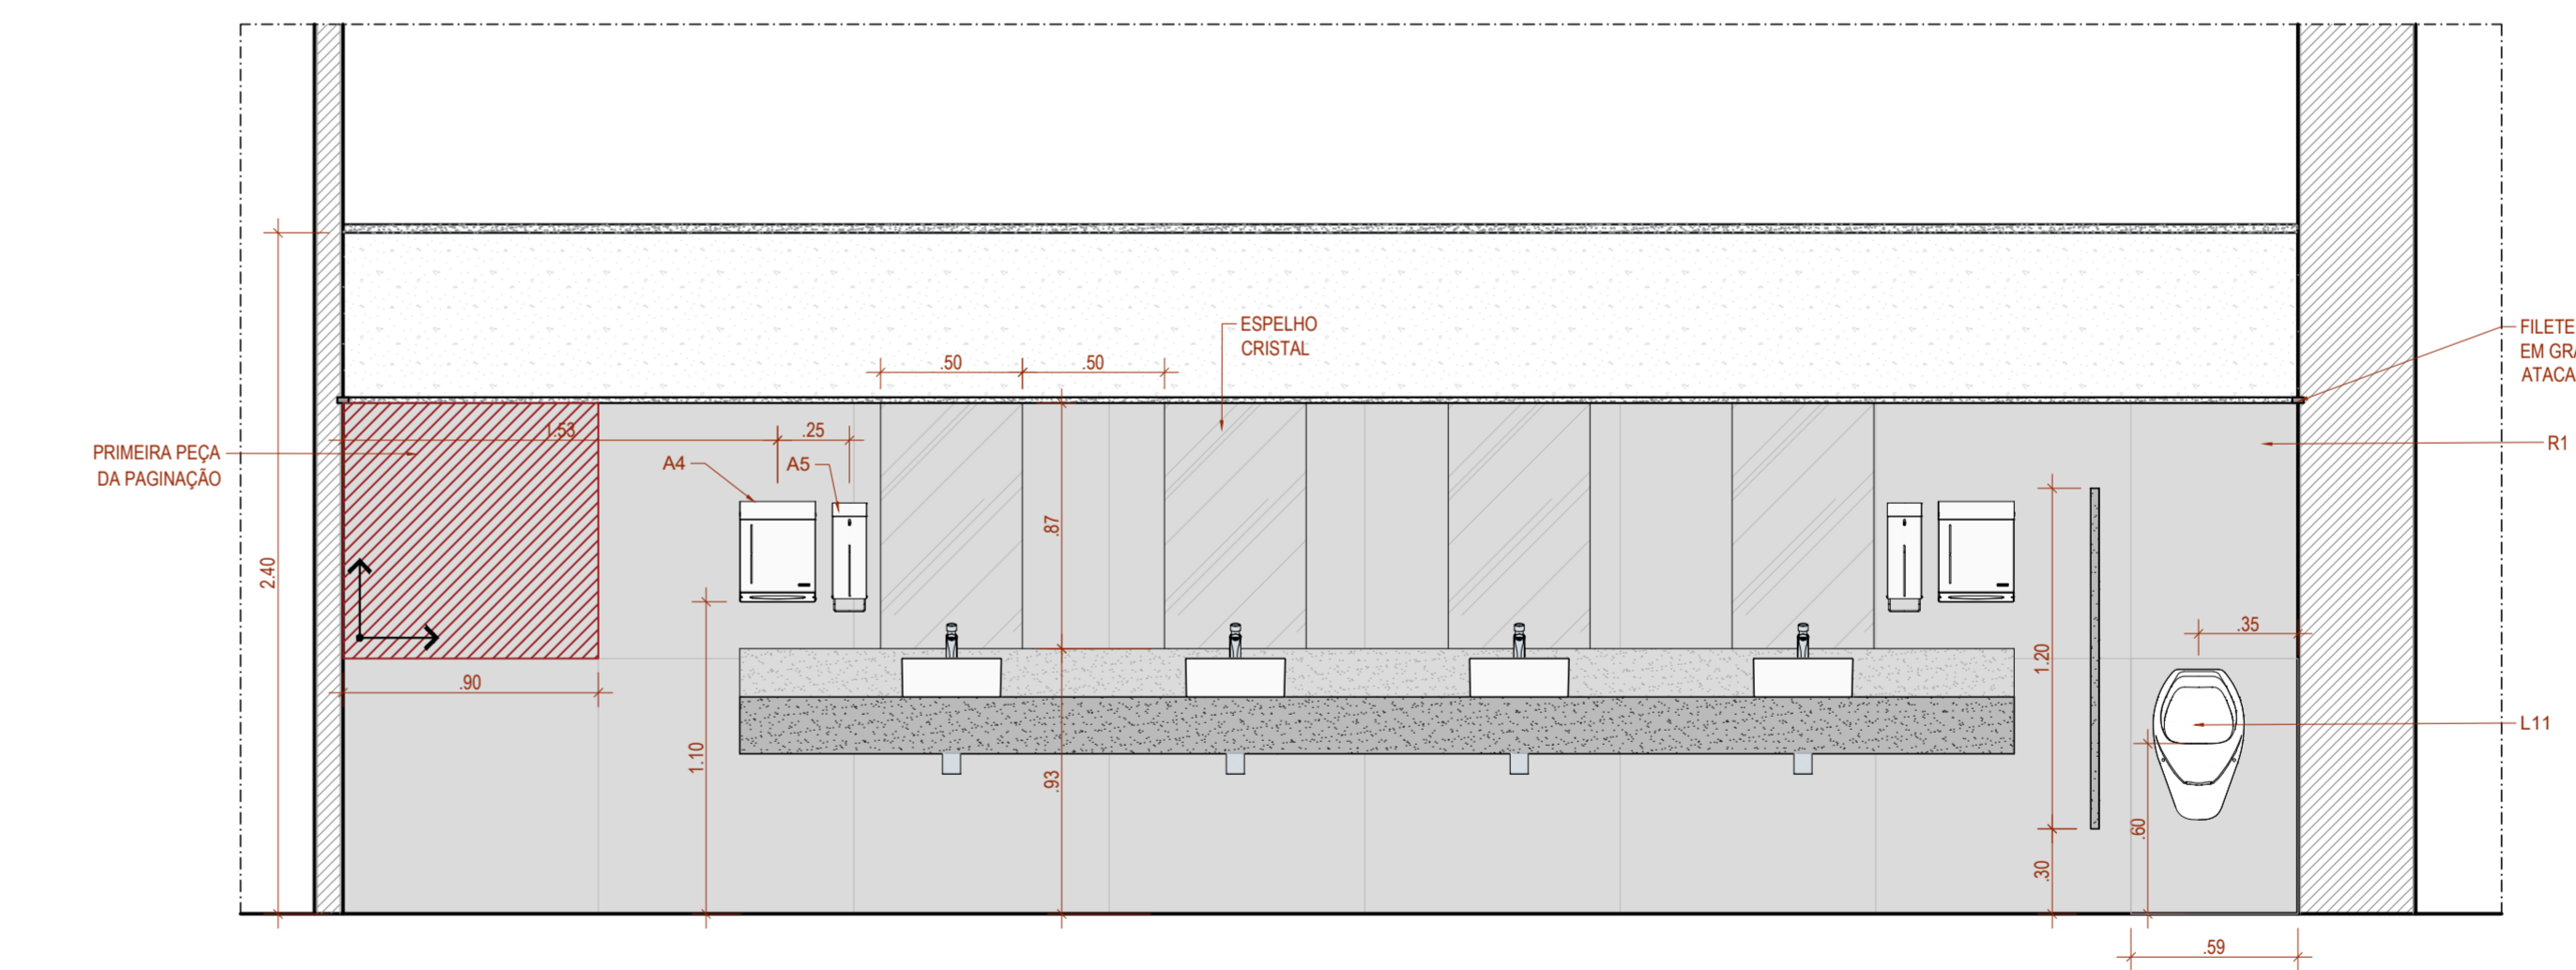

DETALHE GÊNÉRICO WC COLETIVO COM BANCADA VISTA C

LEGENDA DETALHE DE ÁREAS MOLHADAS

- ACESSÓRIOS
- A1 - LIXEIRA INOX TRAMONTINA SWING COM ACABAMENTO SCOTCH BRITE E TAMPAS BASCULANTE 30L REF.: 94542130 - TRAMONTINA
 - A2 - LIXEIRA INOX COM PEDAL TRAMONTINA BRASIL COM ACABAMENTO POLIDO E BALDE INTERNO REMOVÍVEL 30L REF.: 94538130 - TRAMONTINA
 - A3 - DISPENSER PARA PAPEL TOALHA TRAMONTINA EM AÇO INOX COM ACABAMENTO SCOTCH BRITE GRANDE REF.: 94532033 - TRAMONTINA
 - A4 - DISPENSER PARA PAPEL TOALHA TRAMONTINA EM AÇO INOX COM ACABAMENTO SCOTCH BRITE REF.: 94532031 - TRAMONTINA
 - A5 - DISPENSER DE ÁLCOOL GEL E SABÃO LÍQUIDO 1 LITRO TRAMONTINA EM AÇO INOX COM ACABAMENTO ESCOVADO REF.: 94532039 - TRAMONTINA
 - A6 - LIXEIRA INOX COM PEDAL COM ACABAMENTO POLIDO E BALDE INTERNO 3L REF.: 94538103 - TRAMONTINA
 - A7 - LIXEIRA INOX COM PEDAL COM ACABAMENTO POLIDO E BALDE INTERNO 3L REF.: 94538105 - TRAMONTINA
 - A8 - CABIDE "DISCO" CROMADO REF. 2060.C.DSC - DECA
 - A9 - PAPELEIRA "DISCO" CROMADO REF. 2020.C.DSC - DECA

- METAIS
- M1 - TORNEIRA DE MESA COM FECHAMENTO AUTOMÁTICO PARA LAVATÓRIO DECAMATIC ECO CROMADO DECAMATIC REF.: 1173.C - DECA
 - M2 - TORNEIRA DE MESA BICA BAIXA PARA LAVATÓRIO UNIC CROMADO REF.: 1197.C30 - DECA
 - M3 - TORNEIRA DE MESA BICA BAIXA PARA LAVATÓRIO LINK CROMADO REF.: 1197.C.LNK - DECA
 - M4 - TORNEIRA DE MESA PARA COZINHA FLEX CROMADO REF.: 1167.C20 - DECA
 - M5 - CUBA DE EMBUTIR LAVÁLIA 40 BL EM AÇO INOX POLIDO 40X34 CM REF.: 9408507 - TRAMONTINA
 - M6 - BARRA DE APOIO CONFORTO 70 CM AÇO POLIDO REF.: 2310.070.POL - DECA
 - M7 - BARRA DE APOIO CONFORTO 40 CM AÇO POLIDO REF.: 2310.040.POL - DECA
 - M8 - DUCHA HIGIÊNICA COM REGISTRO E DERIVAÇÃO "YZY" BRANCO REF.: 1984.C37.ACT.BR - DECA
 - M9 - DUCHA HIGIÊNICA COM REGISTRO E DERIVAÇÃO "LINK" CROMADO REF.: 1984.C.ACT.LNK.CR - DECA
 - M10 - CHUVEIRO ELÉTRICO AÇUA CENTURY ELÉTRONICO BRANCO - LORENZETTI
 - M11 - CHUVEIRO ELÉTRICO AÇUA STORM ULTRA BRANCO - LORENZETTI

- LOUÇAS
- L1 - LAVATÓRIO OVAL BRANCO SPOT REF.: L.39.17 - DECA
 - L2 - COLUNA SUSPensa PARA LAVATÓRIO SPOT BRANCO REF.: CS.39.17 - DECA
 - L3 - LAVATÓRIO PARA COLUNA COM FLURO CENTRAL SEM LADRÃO, LINHA THEMA, COR BRANCA REF.: 125060011100 - INCEPA
 - L4 - CUBA DE APOIO QUADRADA COM MESA PARA METAL D3, LINHA DESIGN, Cód.: 1380670019300 - CEUTE
 - L5 - CUBA DE APOIO QUADRADA COM MESA 350x350 P4, "BLANCO MATTE", REF.: 145067029108 - INCEPA
 - L6 - CUBA DE APOIO RETANGULAR COM MESA 450x420 P6, "BEIGE", REF.: 1450730651108 - INCEPA
 - L7 - BACIA PARA CAIXA ACOPLADA FLEX BRANCO REF.: P.380.17 - DECA
 - L8 - CONJUNTO BACIA COM CAIXA ECOFLUSH, LINHA BOSS, "BLANCO MATTE" - INCEPA
 - L9 - CONJUNTO BACIA COM CAIXA ECOFLUSH, LINHA BOSS, "BEIGE" - INCEPA
 - L10 - CONJUNTO BACIA COM CAIXA ECOFLUSH, LINHA THEMA, "BRANCO" - INCEPA
 - L11 - MICTÓRIO COM SIFÃO INTEGRADO NA COR BRANCA, CódIGO M.713.17 - DECA

- REVESTIMENTO
- R1 - PORCELANATO RETIFICADO "MUNARI MARFIM" AC, 60X60 CM - ELIANE
 - R2 - PORCELANATO RETIFICADO "ATENA MARFIM" AC, 60X120 CM - ELIANE


- TETO
- F1 - PLACAS EM GESSO EMASSADO E PINTADO NA COR BRANCA NEVE PVA
- BANCADA
- B1 - BANCADA EM QUARTZITO "MONT BLANC", POLIDO
 - B2 - BANCADA EM GRANITO ATACAMA



REV.	DESCRIÇÃO	DATA	EXECUÇÃO	APROVADO
00	PRIMEIRA EMISSÃO	19/09/2023		

TÍTULO/OBRA
ASSEMBLEIA LEGISLATIVA ALAGOAS

LOCALIZAÇÃO
RUA SÁ E ALBUQUERQUE, NÚMERO 807, JARAGUÁ - MACEIÓ - AL

ELABORADO POR:  **mário alôisio silvério barros andré voroncelis**

MÊS/ANO: **01/02/2024**

PROJETO ATENDE ÀS SEGUINTES NORMAS:
ABNT NBR 9050 - Norma de Acessibilidade em Edificações
ABNT NBR 13570 - Norma de Desaparelho
ABNT NBR 6492:1994 - Representação de Projeto de Arquitetura.

ESCALA: **1/25**

ARQV. ELETRÔNICO
Bimobius TracoServidor - Bimobius Basic para o Arquivo
26/Assembleia/TRC_ALA_EX_V02_NE_DE HOJE

CONTEÚDO DA PRANCHA:
DETALHE GÊNÉRICO WC COLETIVO COM BANCADA

CÓD. EMPREEND.	ESPECIALIDADE	FASE	Nº PRANCHA	TOTAL PRANCHAS	Nº REVISÃO	DATA REVISÃO
ALE	ARQ	PE	50	50	00	01/02/2024