


PLANTA BAIXA - TÉRREO - GERAL
ESCALA:1:1000

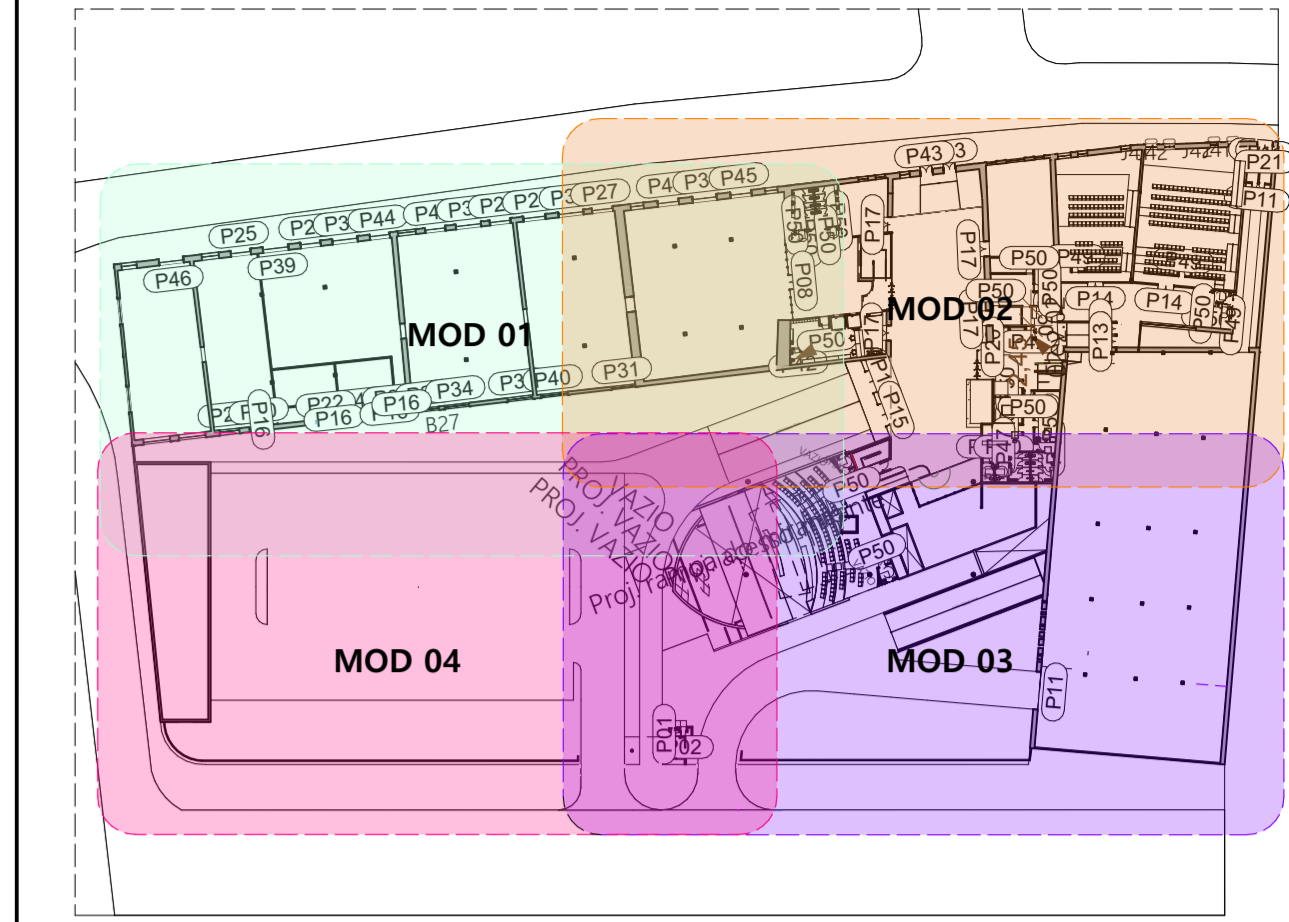

PLANTA BAIXA - TÉRREO - CHAVE
1:1000

ZONA = ZEP-1 (ZONA ESPECIAL DE PRESERVAÇÃO) SPR-1
 TAXA DE OCUPAÇÃO = 80%
 COEF. APROV. = 2
 ÁREA DO TERRENO = 11.048,04m²
 ÁREA TOTAL DE CONSTRUÇÃO = 18.725,00m²
 ÁREA TOTAL DE COBERTA = 5.422,93m²
 TAXA DE PERMEABILIDADE = 15%

REV.	DESCRIÇÃO	DATA	EXECUÇÃO	APROVADO
01	ALTERAÇÃO NA LOCALIZAÇÃO DA SUBESTAÇÃO E GERADOR.	07/12/2023		
00	PRIMEIRA EMISSÃO	19/09/2023		

ESPAÇO PARA O CREA:	ESPAÇO PARA O CREA:
ESPAÇO PARA SMTT:	
ESPAÇO PARA APROVAÇÃO SMCCL:	

RESPONSABILIDADES	CONSTRUTORA
PROPRIETÁRIO: ASSEMBLEIA LEGISLATIVA DE ALAGOAS CNPJ: 12.343.976/0001-46	
CONSTRUÇÃO:	
AUTORES DO PROJETO: MARIO ALOISIO B. MELO (CPF: 068.384.804-68, CAU: A1617-9), SIDLEY BARROS DA SILVA (CPF: 995.206.724-00, CAU: A53092-1), ANDRÉ VENCESLAU BEZERRA (CPF: 024.117.034-65, CAU: A44528-2)	

ASSEMBLEIA LEGISLATIVA ALAGOAS
 LOCALIZAÇÃO: RUA SÁ E ALBUQUERQUE, NÚMERO 807, JARAGUÁ - MACEIÓ - AL

ELABORADO POR: mario aloisio, sidley barros, andre venceslau	MÊS/ANO: 29/02/2024	PROJETO ATENDE ÀS SEGUINTES NORMAS: ABNT NBR 9050 - Norma de Acessibilidade em Edificações, ABNT NBR 15575 - Norma de Desempenho, ABNT NBR 6492:1994 - Representação de Projeto de Arquitetura.
ARQV: ELETRÔNICO	ESCALA: INDICADA	
B-122-08 - ASSEMBLEIA LEGISLATIVA DE AL - PROJETO EXECUTIVO_VERSÃO 01-02-24_NE.ph		

CONTEÚDO DA FRANCHA:
 PLANTA BAIXA - TÉRREO GERAL

CÓD. EMPREEND.: ALE	ESPECIALIDADE: ARQ	FASE: 01	Nº FRANCHA: 03	TOTAL FRANCHAS: 50	Nº REVISÃO: 01	DATA REVISÃO: 29/02/2024
---------------------	--------------------	----------	----------------	--------------------	----------------	--------------------------