


RUA SÁ DE ALBUQUERQUE

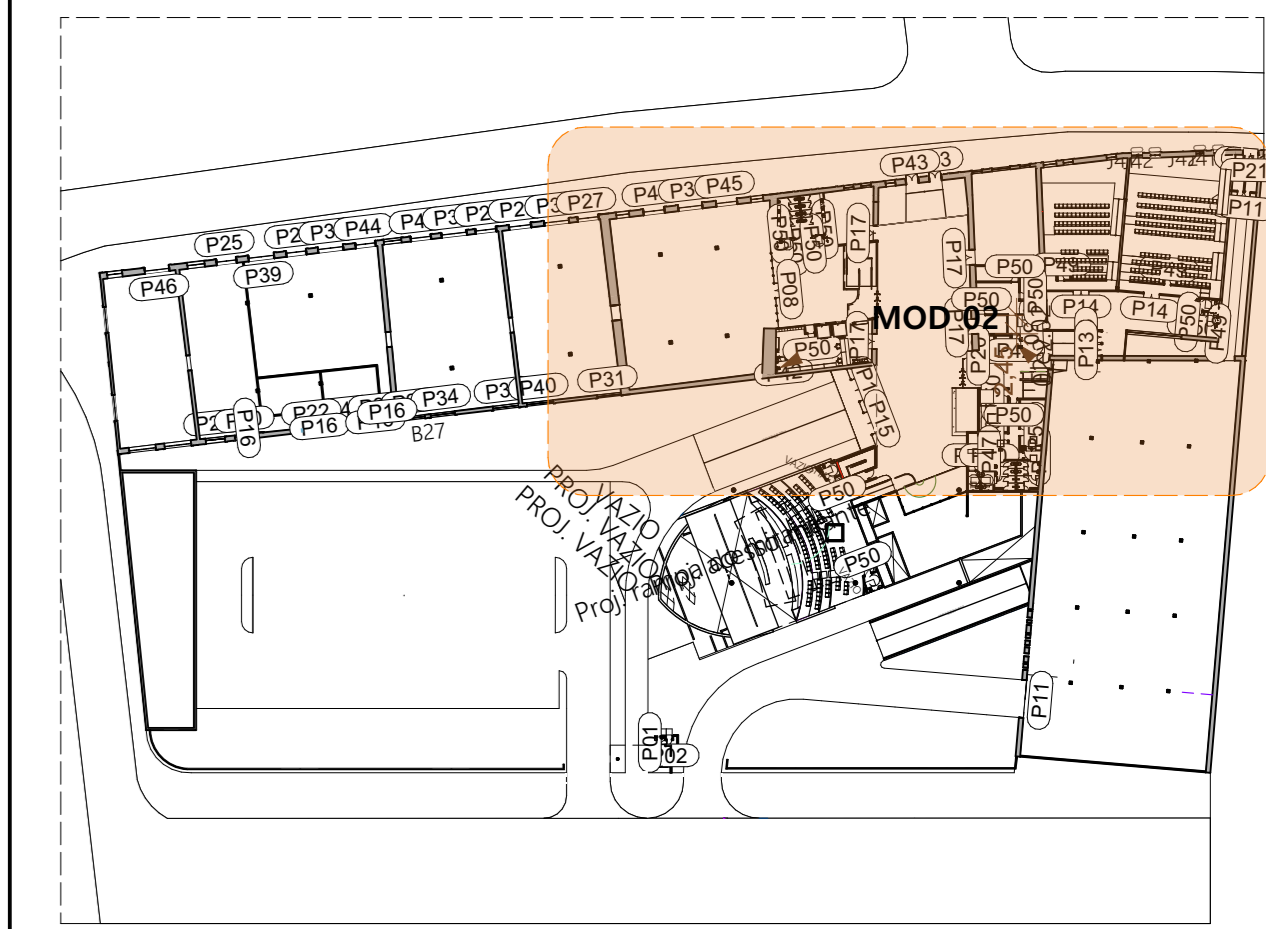

PLANTA BAIXA - TERREO - CHAVE 1:1000

ZONA = ZEP-1 (ZONA ESPECIAL DE PRESERVAÇÃO) SPR-1
 TAXA DE OCUPAÇÃO = 80%
 COEF. APROV. = 2
 ÁREA DO TERRENO = 11.048,04m²
 ÁREA TOTAL DE CONSTRUÇÃO = 18.725,00m²
 ÁREA TOTAL DE COBERTURA = 5.422,93m²
 TAXA DE PERMEABILIDADE = 15%

REV.	PRIMEIRA EMISSÃO	DESCRIÇÃO	DATA	EXECUÇÃO	APROVADO

ESPAÇO PARA O CREA	ESPAÇO PARA O CREA
ESPAÇO PARA SMIT	
ESPAÇO PARA APROVAÇÃO SMCU	

RESPONSABILIDADES	CONSTRUTORA
PROPRIETÁRIO: ASSMBLEIA LEGISLATIVA DE ALAGOAS CNPJ: 12.343.976/0001-46	
CONSTRUÇÃO	
AUTORES DO PROJETO: MÁRIO ALGODÃO M. MELO, SÉCILEY BARRIOS DA SILVA, ANDRÉ VINÍCIUS BEZERRA PROJETO: CIP: 066.264.804-08, CIP: 999.226.724-00, CIP: 024.177.034-65 CRA: 42.030/7-9, CRA: 42.030/7-9, CRA: 42.030/7-9	
TÍTULO/COBRANÇA	

LOCALIZAÇÃO	
RUA SÁ E ALBUQUERQUE, NÚMERO 807, JARAGUÁ - MACEIÓ - AL	
ELABORADO POR	INSCRIÇÃO
29/02/2024	29/02/2024
ESCALA	INDICADA
1:500	1:500
PROJETO ATIVADO AS SEGUINTES NORMAS: ABNT NBR 9050 - Norma de Acessibilidade em Edificações; ABNT NBR 15575 - Norma de Desempenho; ABNT NBR 9452/1994 - Regeneração de Projeto de Arquitetura.	
ARQUIVAMENTO E ARQUITETURA	
8/22/09 - ASSEMBLEIA LEGISLATIVA DE ALAGOAS - PROJETO EXECUTIVO/VERSÃO 01/VERSÃO 01-02-04/170C_ALA_EX_V02_01.02.24_NE.jpg	

CONTEÚDO DA PRANCHA:						
PLANTA BAIXA - TERREO - MÓDULO 02						
COD. EMPRESA	ESPECIALIDADE	FOLHA	Nº PRANCHA	TOTAL PRANCHAS	Nº BUSCA	DATA REVISÃO
ALE	ARQ	01	05	50	00	/29/02/2024

LEGENDA:
 DEMOLIR
 CONSTRUIR
 EXISTENTE

PLANTA BAIXA - TERREO - MÓDULO 02
 ESCALA: 1:75