


PLANTA BAIXA - 1º PAVIMENTO - GERAL  
ESCALA:1:200

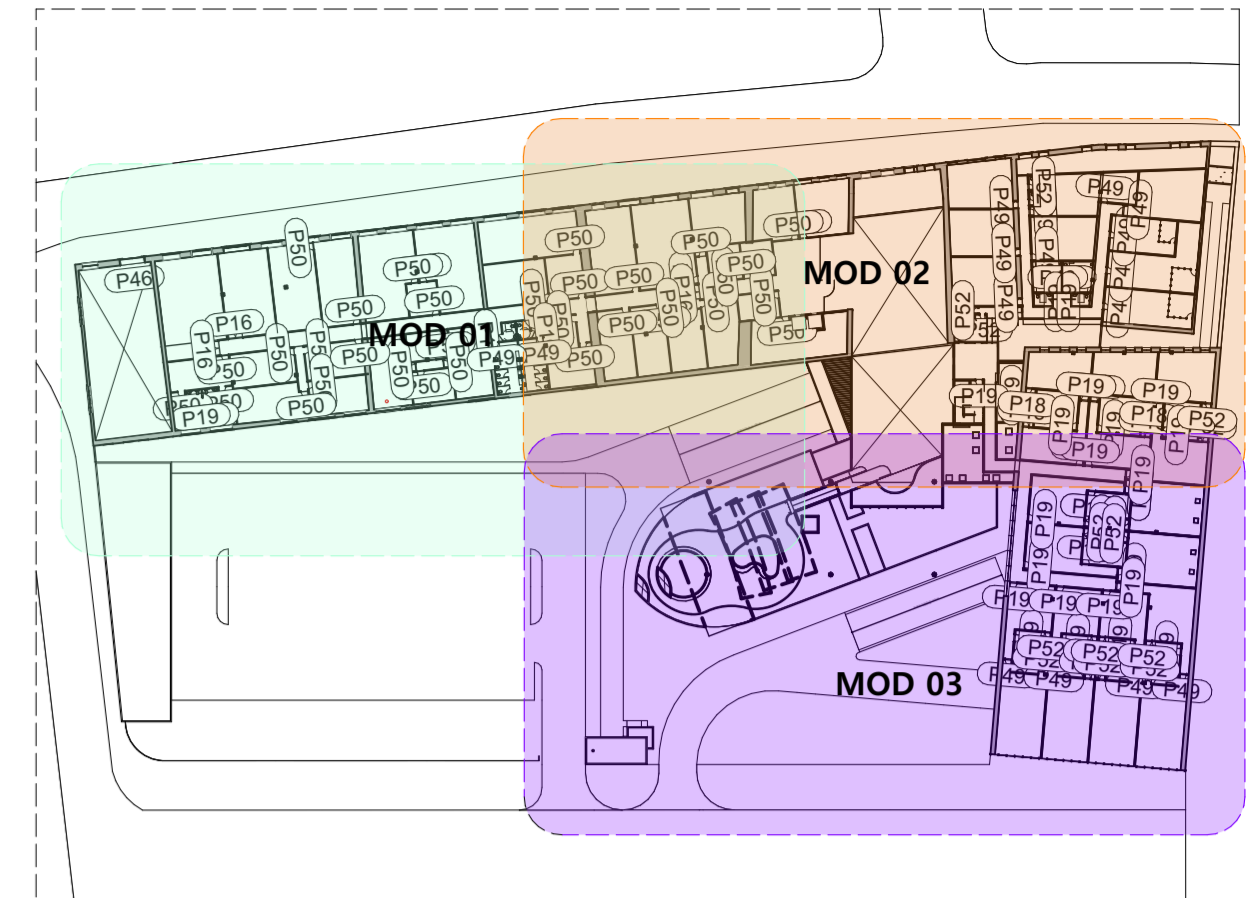

PLANTA BAIXA - 1º PAVIMENTO - CHAVE  
ESCALA:1:1000

ZONA = ZEP-1 (ZONA ESPECIAL DE PRESERVAÇÃO) SPR-1  
 TAXA DE OCUPAÇÃO = 80%  
 COEF. APROV. = 2  
 ÁREA DO TERRENO = 11.048,04m²  
 ÁREA TOTAL DE CONSTRUÇÃO = 18.725,00m²  
 ÁREA TOTAL DE COBERTA = 5.422,93m²  
 TAXA DE PERMEABILIDADE = 15%

REV.	DESCRIÇÃO	DATA	EXECUÇÃO	APROVADO
01	ALVARÃO DE LICITAÇÃO PARA A REFORMA E MANUTENÇÃO DO BARRACÃO DO PROJETO DE	07/12/2023		
00	PRIMEIRA EMISSÃO	19/09/2023		

ESPAÇO PARA O CREA:	ESPAÇO PARA O CREA:
ESPAÇO PARA SMT:	
ESPAÇO PARA APROVAÇÃO SMCCL:	

RESPONSABILIDADES	CONSTRUTORA
PROPRIETÁRIO: ASSEMBLEIA LEGISLATIVA DE ALAGOAS CNPJ: 12.343.976/0001-46	
CONSTRUÇÃO:	
AUTORES DO PROJETO: MARIO ALOISIO B. MELO (CAU: A1617-9), SIDLEY BARROS DA SILVA (CAU: A53092-1), ANDRÉ VENCESLAU BEZERRA (CAU: A44528-2)	

**TÍTULO/OBRA**  
**ASSEMBLEIA LEGISLATIVA ALAGOAS**

**LOCALIZAÇÃO**  
 RUA SÁ E ALBUQUERQUE, NÚMERO 807, JARAGUÁ - MACEIÓ - AL

**ELABORADO POR**  
 mario aloisio b. melo, sidley barros da silva, andre venceslau bezerra

**MÊS/ANO**  
 29/02/2024

**PROJETO ATENDE ÀS SEGUINTES NORMAS:**  
 ABNT NBR 9050 - Norma de Acessibilidade em Edificações  
 ABNT NBR 15575 - Norma de Desempenho  
 ABNT NBR 6492:1994 - Representação de Projeto de Arquitetura

**ESCALA**  
 INDICADA

**ARQV. ELETRÔNICO**  
 B:122.08 - ASSEMBLEIA LEGISLATIVA DE AL - PROJETO EXECUTIVO\_VERSÕES\_1\_2  
 traço planejamento e arquitetura

CONTEÚDO DA PRANCHA:  
 PLANTA BAIXA - 1º PAVIMENTO GERAL

COD. EMPREEND.	ESPECIALIDADE	FASE	Nº PRANCHA	TOTAL PRANCHAS	Nº REVISÃO	DATA REVISÃO
ALE	ARQ	01	08	50	01	29/02/2024