


PLANTA BAIXA - 2º PAVIMENTO - MÓDULO 03
ESCALA:1:200

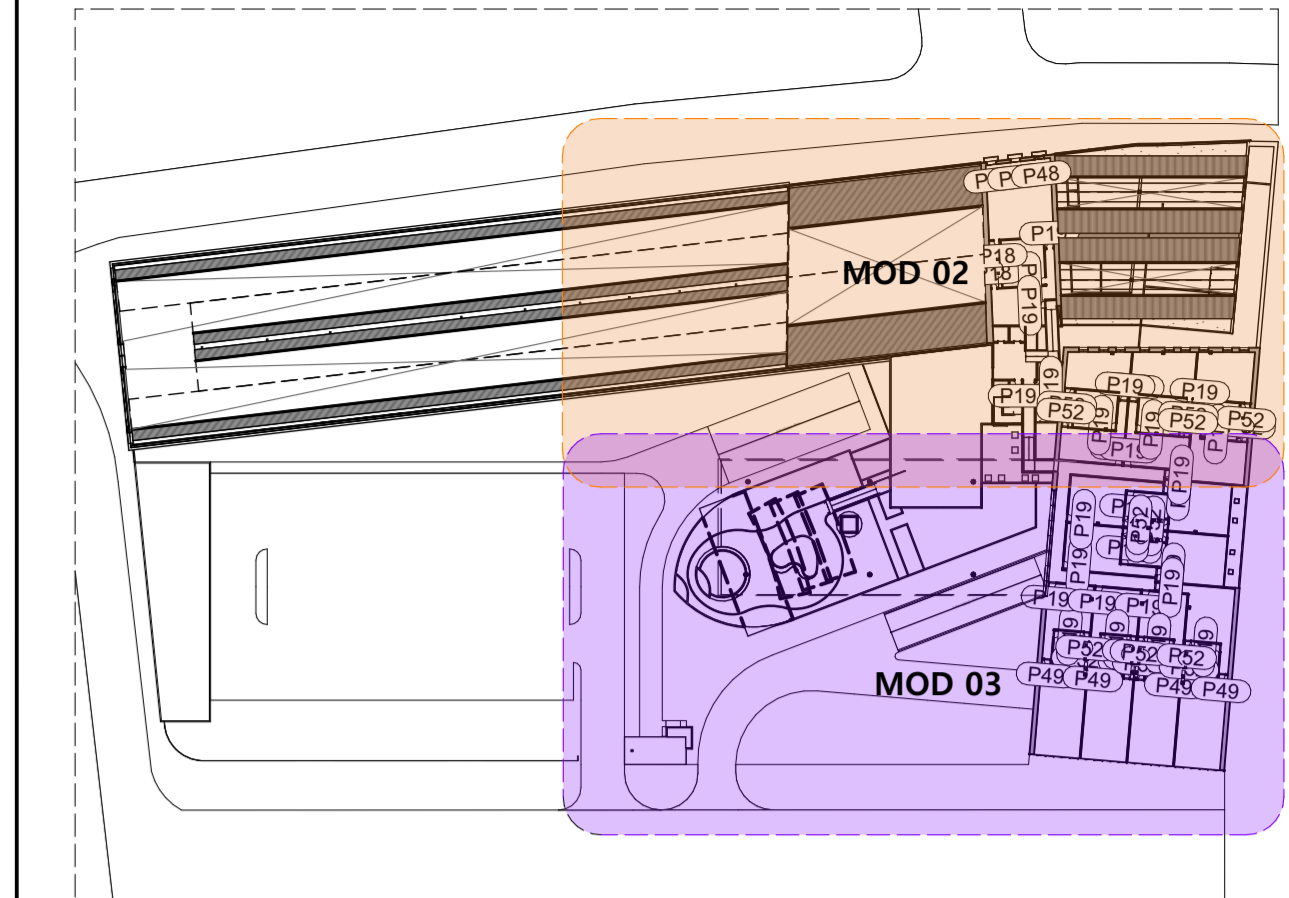

PLANTA BAIXA - 2º PAVTO - CHAVE
ESCALA:1:1000

ZONA = ZEP-1 (ZONA ESPECIAL DE PRESERVAÇÃO) SPR-1
 TAXA DE OCUPAÇÃO = 80%
 COEF. APROV. = 2
 ÁREA DO TERRENO = 11.048,04m²
 ÁREA TOTAL DE CONSTRUÇÃO = 18.725,00m²
 ÁREA TOTAL DE COBERTA = 5.422,93m²
 TAXA DE PERMEABILIDADE = 15%

REV.	DESCRIÇÃO	DATA	EXECUÇÃO	APROVADO
01	ADICÇÃO DA CASA DE MÁQUINA E RAMPAS PARA ACESSAR OS GABINETES.	07/12/2023		
00	PRIMEIRA EMISSÃO	19/09/2023		

ESPAÇO PARA O CREA:	ESPAÇO PARA O CREA:
ESPAÇO PARA SMTT:	ESPAÇO PARA SMTT:

ESPAÇO PARA APROVAÇÃO SMCCL:

RESPONSABILIDADES	CONSTRUTORA
PROPRIETÁRIO: ASSEMBLEIA LEGISLATIVA DE ALAGOAS CNPJ: 12.343.976/0001-46	
CONSTRUÇÃO:	
AUTORES DO PROJETO: MARIO ALOISIO B. MELO (CAU: A1617-9), SIDLEY BARROS DA SILVA (CAU: A53092-1), ANDRÉ VENCESLAU BEZERRA (CAU: 024117.034-65), ANDRÉ VENCESLAU BEZERRA (CAU: A44528-2)	

TÍTULO/OBRA: **ASSEMBLEIA LEGISLATIVA ALAGOAS**
 LOCALIZAÇÃO: RUA SÁ E ALBUQUERQUE, NÚMERO 807, JARAGUÁ - MACEIÓ - AL

ELABORADO POR: mario aloisio b. melo, sidley barros da silva, andre venceslau bezerra	MÊS/ANO: 29/02/2024 ESCALA: INDICADA	PROJETO ATENDE ÀS SEGUINTE NORMAS: ABNT NBR 9050 - Norma de Acessibilidade em Edificações ABNT NBR 15575 - Norma de Desempenho ABNT NBR 6492:1994 - Representação de Projeto de Arquitetura.
ARQV. ELETRÔNICO: B122.08 - ASSEMBLEIA LEGISLATIVA DE AL05 - PROJETO EXECUTIVO_VERSÕES1_2º PAVTO - traço planejamento e arquitetura		

CONTEÚDO DA FRANCHA:
PLANTA BAIXA - 2º PAVIMENTO GERAL

COD. EMPREEND. ESPECIALIDADE	FASE	Nº FRANCHA	TOTAL FRANCHAS	Nº REVISÃO	DATA REVISÃO
ALE	ARQ	01	12 / 50	01	29/02/2024