


- LEGENDA DE FACHADA:**
1. Silica Mineral.
 2. ACM na cor bronze - DAY BRASIL.
 3. Pintura na cor "Camelo", AC - Coral.
 4. Pintura na cor "Planatório", AC - Coral.
 5. Pele de vidro na cor verde claro, com proteção UV.
 6. Pele de vidro adesivada internamente com película colorida de acordo com paginação de fachada e proteção UV.
 7. Textura Stucco Cimento - IBRATIN.
 8. Pintura na cor "Preto", AC - IBRATIN.
 9. Textura acrílica baixa na cor "Branco Neve".
 10. Reutilização do painel artístico em alumínio fundido, presente na Assembleia de Alagoas do centro.

FACHADA NORTE - GERAL
ESCALA: 1:125

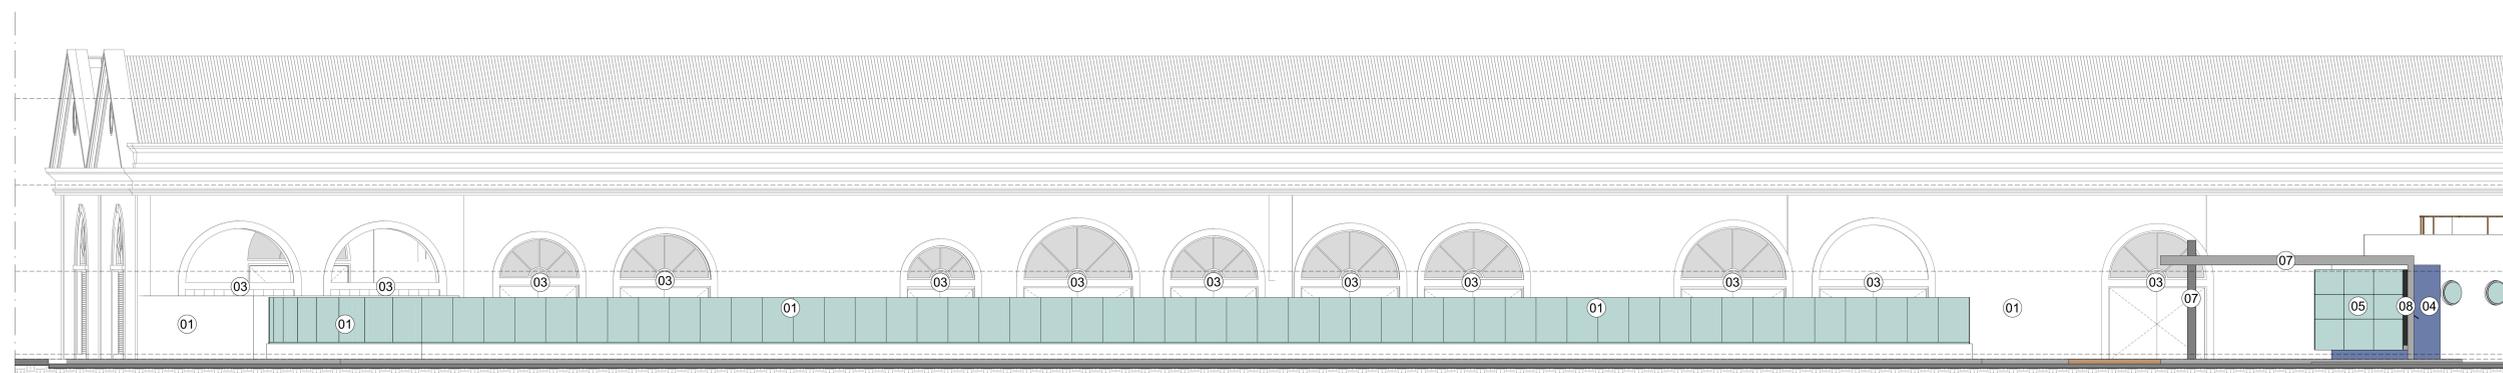

FACHADA SUL - PARTE 1
ESCALA: 1:75



FACHADA SUL - PARTE 2
ESCALA: 1:75

ZONA = ZEP-1 (ZONA ESPECIAL DE PRESERVAÇÃO) SPR-1
 TAXA DE OCUPAÇÃO = 80%
 COEF. APROV. = 2
 ÁREA DO TERRENO = 11.048,04m²
 ÁREA TOTAL DE CONSTRUÇÃO = 18.725,00m²
 ÁREA TOTAL DE COBERTURA = 5.422,93m²
 TAXA DE PERMEABILIDADE = 15%

REV.	PRIMEIRA EMISSÃO	DESCRIÇÃO	TRIBUTOS	DATA	EXECUÇÃO	APROVADO
ESPAÇO PARA O CREA		ESPAÇO PARA O CREA				
ESPAÇO PARA SMT:		ESPAÇO PARA SMT:				
ESPAÇO PARA APROVAÇÃO SMCU:		ESPAÇO PARA APROVAÇÃO SMCU:				
RESPONSABILIDADES						CONSTRUTORA
PROPRIETÁRIO: ASSEMBLEIA LEGISLATIVA DE ALAGOAS CNPJ: 12.343.976/0001-46						
CONSTRUÇÃO:						
AUTORES DO PROJETO: MÁRIO ALDOSSIO M. MELO, SIDLEY BARRIOS DA SILVA, ANDRÉ VINÍCIUS BEZERRA CNPJ: 066.264.804-08, CNPJ: 095.206.724-00, CNPJ: 024.117.034-65 CRI: 42.8207-9, CRI: 42.8207-9, CRI: 42.8207-9						
ASSEMBLEIA LEGISLATIVA ALAGOAS						
LOCALIZAÇÃO: RUA SÁ E ALBUQUERQUE, NÚMERO 807, JARAGUÁ - MACEIÓ - AL						
ELABORADO POR: 		INSCRIÇÃO: 29/02/2024		PROJETO ATENDE ÀS SEGUINTES NORMAS: ABNT NBR 9050 - Norma de Acessibilidade em Edificações, ABNT NBR 15575 - Norma de Desempenho, ABNT NBR 9052/1994 - Regulamento de Projeto de Arquitetura.		
ARQUITETO: SIDLEY BARRIOS DA SILVA CREA: 42.8207-9		ARQUIVAMENTO: 8/22/09 - ASSEMBLEIA LEGISLATIVA DE ALAGOAS - PROJETO EXECUTIVO, VERSÃO 01, VERSÃO 01-02-24/01/01, ALA_EX_V02_01.02.24_NF_01				
CONTEÚDO DA PLANILHA: FACHADA SUL						
COD. EMPRESA	ESPECIFICAÇÃO	FOLH.	Nº PLANILHA	TOTAL PLANILHAS	Nº BUSCA	DATA BUSCA
ALE	ARQ	01	20	50	00	/29/02/2024