


23.1

FACHADA LESTE  
ESCALA:1:75

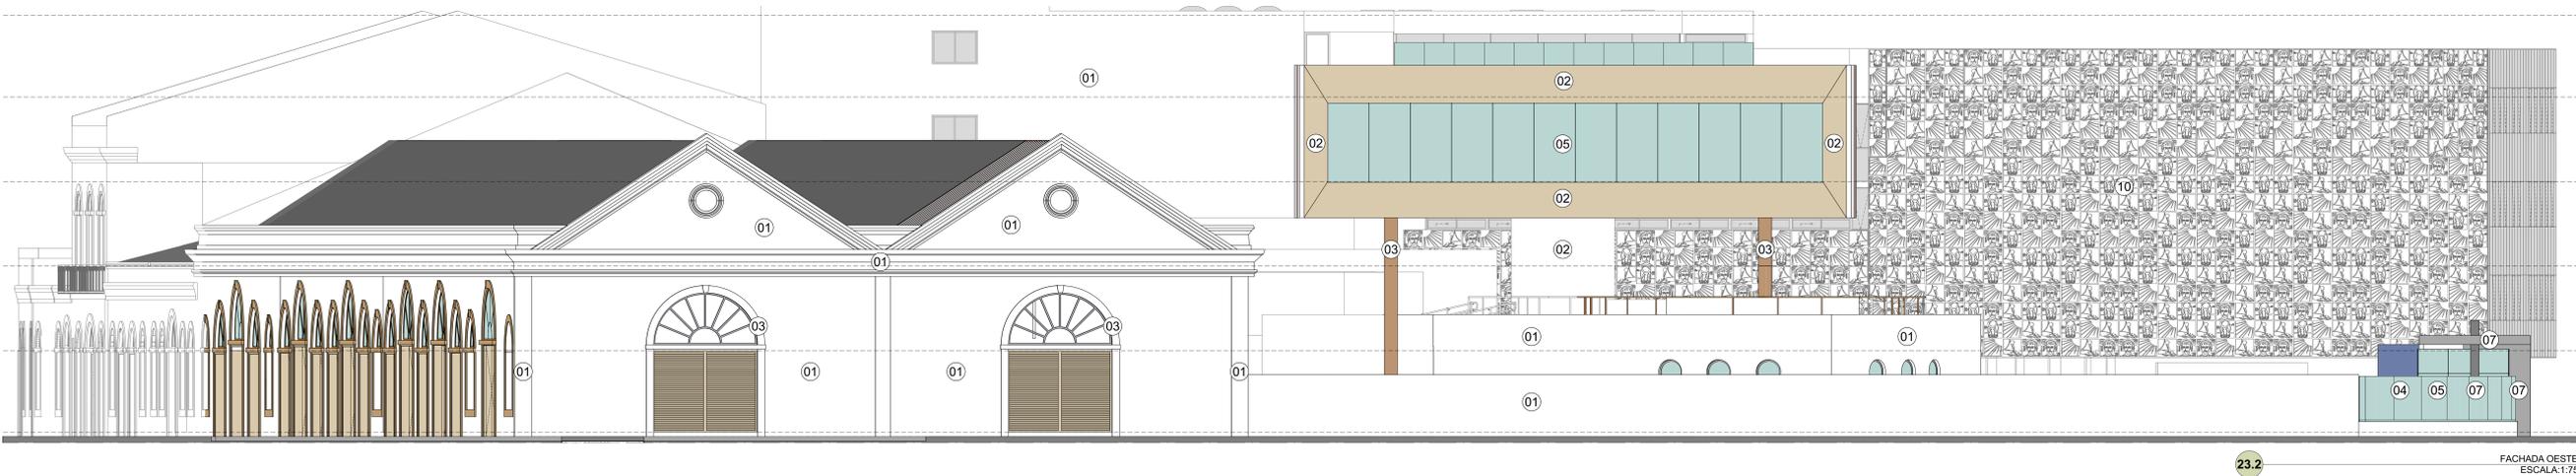

23.2

FACHADA OESTE  
ESCALA:1:75

LEGENDA DE FACHADA;

1. Silica Mineral.
2. ACM na cor bronze - DAY BRASIL.
3. Pintura na cor "Camelo", AC - Coral.
4. Pintura na cor "Planetário", AC - Coral.
5. Pele de vidro na cor verde claro, com proteção UV.
6. Pele de vidro adesivada internamente com película colorida de acordo com paginação de fachada e proteção UV.
7. Textura Stucco Cimento - IBRATIN.
8. Pintura na cor "Preto", AC - IBRATIN.
9. Textura acrílica baixa na cor "Branco Neve".
10. Reutilização do painel artístico em alumínio fundido, presente na Assembleia de Alagoas do centro.

ZONA = ZEP-1 (ZONA ESPECIAL DE PRESERVAÇÃO) SPR-1  
 TAXA DE OCUPAÇÃO = 80%  
 COEF. APROV. = 2  
 ÁREA DO TERRENO = 11.048,04m²  
 ÁREA TOTAL DE CONSTRUÇÃO = 18.725,00m²  
 ÁREA TOTAL DE COBERTURA = 5.422,93m²  
 TAXA DE PERMEABILIDADE = 15%

**Mapa de Portas**

ID de Elemento	Quantidade	Tamanho L x A	Tipo de Abertura	Material
P01	1	0,60x2,10	Giro	Alumínio
P01	1	0,96x2,10	Giro	Aço Galvanizado
P02	1	0,70x2,10	Giro	Alumínio
P05	1	1,50x2,10	Pivante	Madeira
P06	1	1,70x2,10	Giro duas folhas	Madeira; Vidro verde claro
P07	1	1,45x2,10	Giro duas folhas	Madeira
P08	1	1,97x2,50	Giro duas folhas	Vidro verde claro; Alumínio na cor bronze
P09	1	2,00x2,10	Giro duas folhas	Madeira; Vidro verde claro
P10	1	2,00x2,10	Giro duas folhas	Madeira
P11	1	5,00x2,60	Correr 1 Folha	Alumínio na cor bronze
P11	4	0,80x1,15	Giro	Alumínio
P13	2	1,50x2,10	Giro duas folhas	Madeira
P14	2	2,14x2,10	Giro duas folhas	Madeira
P15	2	3,09x2,80	Giro duas folhas	Vidro verde claro; Alumínio na cor bronze
P16	1	1,50x2,10	Giro duas folhas	Alumínio
P16	1	2,00x2,10	Giro duas folhas	Alumínio
P16	3	1,90x2,10	Giro duas folhas	Madeira
P16	4	1,60x2,10	Giro duas folhas	Alumínio
P17	4	2,00x2,10	Giro duas folhas	Alumínio; Vidro verde claro
P18	7	0,70x2,13	Giro	Madeira
P19	109	0,96x2,13	Giro	Madeira
P20	1	0,96x1,10	Giro	Alumínio
P21	1	2,05x2,65	Giro duas folhas	Madeira
P22	1	2,18x2,35	Giro duas folhas	Madeira
P23	1	2,57x2,40	Giro duas folhas	Madeira
P24	1	2,65x2,77	Giro duas folhas	Madeira
P25	1	2,65x2,79	Giro duas folhas	Madeira
P26	1	2,70x2,75	Giro duas folhas	Madeira
P27	1	2,78x2,78	Giro duas folhas	Madeira
P28	1	2,83x2,40	Giro duas folhas	Madeira
P29	1	2,90x2,75	Giro duas folhas	Madeira
P30	1	2,92x2,40	Giro duas folhas	Madeira
P31	1	3,16x2,40	Giro duas folhas	Madeira
P32	1	3,20x2,40	Giro duas folhas	Madeira
P33	1	3,20x3,00	Giro duas folhas	Madeira
P34	1	3,22x2,35	Giro duas folhas	Madeira
P35	1	3,30x3,00	Giro duas folhas	Madeira
P36	1	3,35x3,00	Giro duas folhas	Madeira
P37	1	3,35x3,02	Giro duas folhas	Madeira
P38	1	3,40x2,85	Giro duas folhas	Madeira
P39	1	3,40x3,05	Giro	Madeira
P40	1	3,52x2,35	Giro duas folhas	Madeira
P41	1	3,53x2,40	Giro duas folhas	Madeira
P42	2	0,78x2,10	Giro	Madeira
P43	2	1,62x2,75	Giro duas folhas	Madeira; Vidro verde claro
P44	2	2,65x2,76	Giro duas folhas	Madeira
P45	2	2,80x2,75	Giro duas folhas	Madeira
P46	2	3,25x3,05	Giro duas folhas	Madeira
P47	5	0,78x2,13	Giro	Madeira
P48	6	1,27x2,57	Camarão	Madeira
P49	41	0,88x2,10	Giro	Madeira
P50	61	0,96x2,10	Giro	Madeira
P51	2	0,86x2,10	Giro	Madeira
P52	66	0,78x2,10	Giro	Madeira
P53	2	3,00x2,20	Correr 4 Folhas	Madeira

**Mapa de Janelas**

ID de Elemento	Quantidade	Tamanho L x A	Tipo de Abertura	Material
J01	1	0,30x0,40	Basculante	Alumínio; Vidro verde claro
J02	1	0,60x0,50	Boca de lobo	Alumínio; Vidro verde claro
J03	1	0,60x1,40	Basculante	Alumínio; Vidro verde claro
J04	1	0,60x2,60	Basculante/Fixa	Alumínio; Vidro verde claro
J05	1	0,70x0,40	Basculante	Alumínio; Vidro verde claro
J06	3	1,50x1,10	Correr 2 Folhas	Alumínio; Vidro verde claro
J07	1	1,60x1,10	Fixa	Alumínio; Vidro verde claro
J10	1	1,64x1,90	Correr 2 Folhas	Madeira
J11	1	1,71x1,90	Correr 2 Folhas	Madeira
J12	1	1,72x2,79	Fixa	Madeira; Vidro verde claro
J13	1	1,75x1,10	Fixa	Vidro verde claro; Alumínio na cor bronze
J14	1	1,60x0,40	Duas fixas/ Duas de correr	Vidro verde claro; Alumínio na cor bronze
J15	1	2,00x1,10	Correr 3 Folhas	Vidro verde claro; Alumínio na cor bronze
J16	1	2,01x1,90	Correr 2 Folhas	Madeira
J17	1	2,29x1,90	Correr 2 Folhas	Madeira
J18	1	2,34x1,90	Correr 2 Folhas	Madeira
J19	1	2,39x2,79	Fixa	Alumínio; Vidro verde claro
J20	1	2,90x1,80	-Indefinido-	Vidro verde claro; Alumínio na cor bronze
J21	1	3,00x0,40	Duas fixas/ Duas de correr	Vidro verde claro; Alumínio na cor bronze
J22	1	3,04x0,40	Basculante	Vidro verde claro; Alumínio na cor bronze
J23	1	3,17x0,40	Basculante	Vidro verde claro; Alumínio na cor bronze
J24	1	3,73x0,40	Basculante	Vidro verde claro; Alumínio na cor bronze
J25	1	4,17x0,40	Basculante	Vidro verde claro; Alumínio na cor bronze
J26	1	7,22x1,80	Fixa	Vidro verde claro; Alumínio na cor bronze
J27	2	1,27x2,79	Fixa	Vidro verde claro; Alumínio na cor bronze
J28	2	2,00x1,85	Fixa	Vidro verde claro; Alumínio na cor bronze
J29	2	3,33x0,40	Basculante	Alumínio; Vidro verde claro
J30	2	3,34x1,72	Fixa	Vidro verde claro; Alumínio na cor bronze
J31	2	3,53x2,10	Cobogó	Argila
J32	4	0,50x0,40	Basculante	Vidro verde claro; Alumínio na cor bronze
J33	4	0,57x0,40	Basculante	Vidro verde claro; Alumínio na cor bronze
J34	4	6,65x1,10	Duas fixas/ Duas de correr	Vidro verde claro; Alumínio na cor bronze
J35	6	0,90x0,80	Fixa	Alumínio
J36	5	1,27x1,90	Giro duas folhas	Madeira; Vidro verde claro
J37	14	2,00x0,40	Correr 2 Folhas	Vidro verde claro; Alumínio na cor azul
J38	1	0,60x1,95	Correr 2 Folhas	Vidro verde claro; Alumínio na cor bronze
J38	1	1,40x1,20	Correr 2 Folhas	Vidro verde claro; Alumínio na cor bronze
J38	27	1,20x1,20	Correr 2 Folhas	Vidro verde claro; Alumínio na cor bronze
J39	1	2,00x1,10	Correr 3 Folhas	Vidro verde claro; Alumínio na cor bronze
J40	1	4,00x1,80	Fixa	Vidro verde claro; Alumínio na cor bronze
J41	2	1,60 x 3,59	Fixa com bandeira	Alumínio bronze e vidro verde claro
J42	2	1,20 x 2,70	Fixa com bandeira	Alumínio bronze e vidro verde claro

**Mapa de pele de vidro**

ID de Elemento	Quantidade	Tamanho L x A	Tipo de Abertura	Material
PV01	01	25,92 X 12,85	Fixa/Maxim-ar	Alumínio e vidro verde claro
PV02	01	10,90 X 2,40	Fixa	Alumínio e vidro verde claro
PV03	01	8,70 X 2,40	Fixa	Alumínio e vidro verde claro
PV04	01	11,84 X 2,90	Fixa	Alumínio e vidro verde claro
PV05	01	42,94 X 0,85	Fixa	Alumínio e vidro verde claro
PV06	01	36,27 X 5,05	Fixa	Alumínio e vidro verde claro
PV07	01	16,24 X 2,63	Fixa	Alumínio e vidro verde claro
PV08	01	12,56 X 2,10 e 1,40	Fixa/De giro	Alumínio e vidro verde claro
PV09	01	9,28 X 1,40	Fixa	Alumínio e vidro verde claro
PV10	01	12,56 X 1,40	Fixa	Alumínio e vidro verde claro

**Mapa de bandeiras aplicadas situadas na fachada**

ID de Elemento	Quantidade	Tamanho L x A	Tipo de Abertura	Material
B01	10	1,25 X 0,65	Fixa	Alumínio bronze e vidro verde claro
B02	02	1,68 X 0,85	Fixa	Alumínio bronze e vidro verde claro
B03	01	2,37 X 0,85	Fixa	Alumínio bronze e vidro verde claro
B04	03	1,07 X 0,55	Fixa	Alumínio bronze e vidro verde claro
B05	02	1,70 X 0,64	Fixa	Alumínio bronze e vidro verde claro
B06	01	2,33 X 1,06	Fixa	Alumínio bronze e vidro verde claro
B07	01	1,64 X 0,85	Fixa	Alumínio bronze e vidro verde claro
B08	02	2,91 X 1,33	Fixa	Alumínio bronze e vidro verde claro
B09	01	2,82 X 1,33	Fixa	Alumínio bronze e vidro verde claro
B10	01	3,43 X 1,66	Fixa	Alumínio bronze e vidro verde claro
B11	01	2,99 X 1,33	Fixa	Alumínio bronze e vidro verde claro
B12	01	2,80 X 1,33	Fixa	Alumínio bronze e vidro verde claro
B13	02	3,43 X 1,70	Fixa	Alumínio bronze e vidro verde claro
B14	02	2,73 X 1,33	Fixa	Alumínio bronze e vidro verde claro
B15	01	2,34 X 1,33	Fixa	Alumínio bronze e vidro verde claro
B16	02	2,73 X 1,33	Fixa	Alumínio bronze e vidro verde claro
B17	01	3,48 X 1,72	Fixa	Alumínio bronze e vidro verde claro
B18	01	2,29 X 1,00	Fixa	Alumínio bronze e vidro verde claro
B19	01	2,01 X 1,00	Fixa	Alumínio bronze e vidro verde claro
B20	01	3,38 X 1,72	Fixa	Alumínio bronze
B21	01	2,55 X 1,28	Fixa	Alumínio bronze e vidro verde claro
B22	01	2,96 X 1,48	Fixa	Alumínio bronze e vidro verde claro
B23	01	2,16 X 1,08	Fixa	Alumínio bronze e vidro verde claro
B24	01	3,47 X 1,75	Fixa	Alumínio bronze e vidro verde claro
B25	01	2,80 X 1,40	Fixa	Alumínio bronze e vidro verde claro
B26	01	3,17 X 1,58	Fixa	Alumínio bronze e vidro verde claro
B27	01	2,90 X 1,60	Fixa	Alumínio bronze e vidro verde claro
B28	01	3,37 X 1,69	Fixa	Alumínio bronze e vidro verde claro
B29	01	3,14 X 1,58	Fixa	Alumínio bronze e vidro verde claro

Respeitar os vãos existentes para preservação das características da fachada

REV.	PRIMEIRA EMISSÃO	DESCRIÇÃO	DATA	EXECUÇÃO	APROVADO
01					

ESPAÇO PARA O CREA

ESPAÇO PARA APROVAÇÃO SAC/CO

RESPONSABILIDADES

PROPRIETÁRIO: ASSEMBLEIA LEGISLATIVA DE ALAGOAS  
 PROJETO: CPY 12.343.976/0001-46

CONSTRUTORA

ALTORES DO: MARIO ALOISIO B. MELO / SICLEY BARRIOS DA SILVA / ANDRÉ VENCELAU BEZERRA  
 PROJETO: CPF: 008.384.804-68 / CPF: 095.206.724-40 / CPF: 024.917.034-45  
 (CUI: 433092-1) / (CUI: 433092-1) / (CUI: 433092-1)

ARQUITETO: ARCY TELFERIENE  
 RUA SÁ E BUQUERQUE, NÚMERO 807, JARAGUÁ - MACEIÓ - AL

ELABORADO POR: MÉSANDY 29/02/2024  
 ESCALA: INDICADA

PROJETO ATENDE AS SEGUINTES NORMAS:  
 ABNT NBR 9081 - Norma de Apresentação em Edifícios  
 ABNT NBR 15575 - Norma de Desempenho  
 ABNT NBR 6462/1084 - Representação de Projeto de Arquitetura

CONTÍDUO DA PRANCHA:

FACHADA LESTE E FACHADA OESTE

COO EMPREITEIRA ESPECIALIDADE: ALE / ARQ / FASE: 22 / Nº PRANCHA: 50 / Nº DESENHO: 00 / DATA DESENO: 29/02/2024