




PELE DE VIDRO 01 - PLANTA BAIXA
1:50

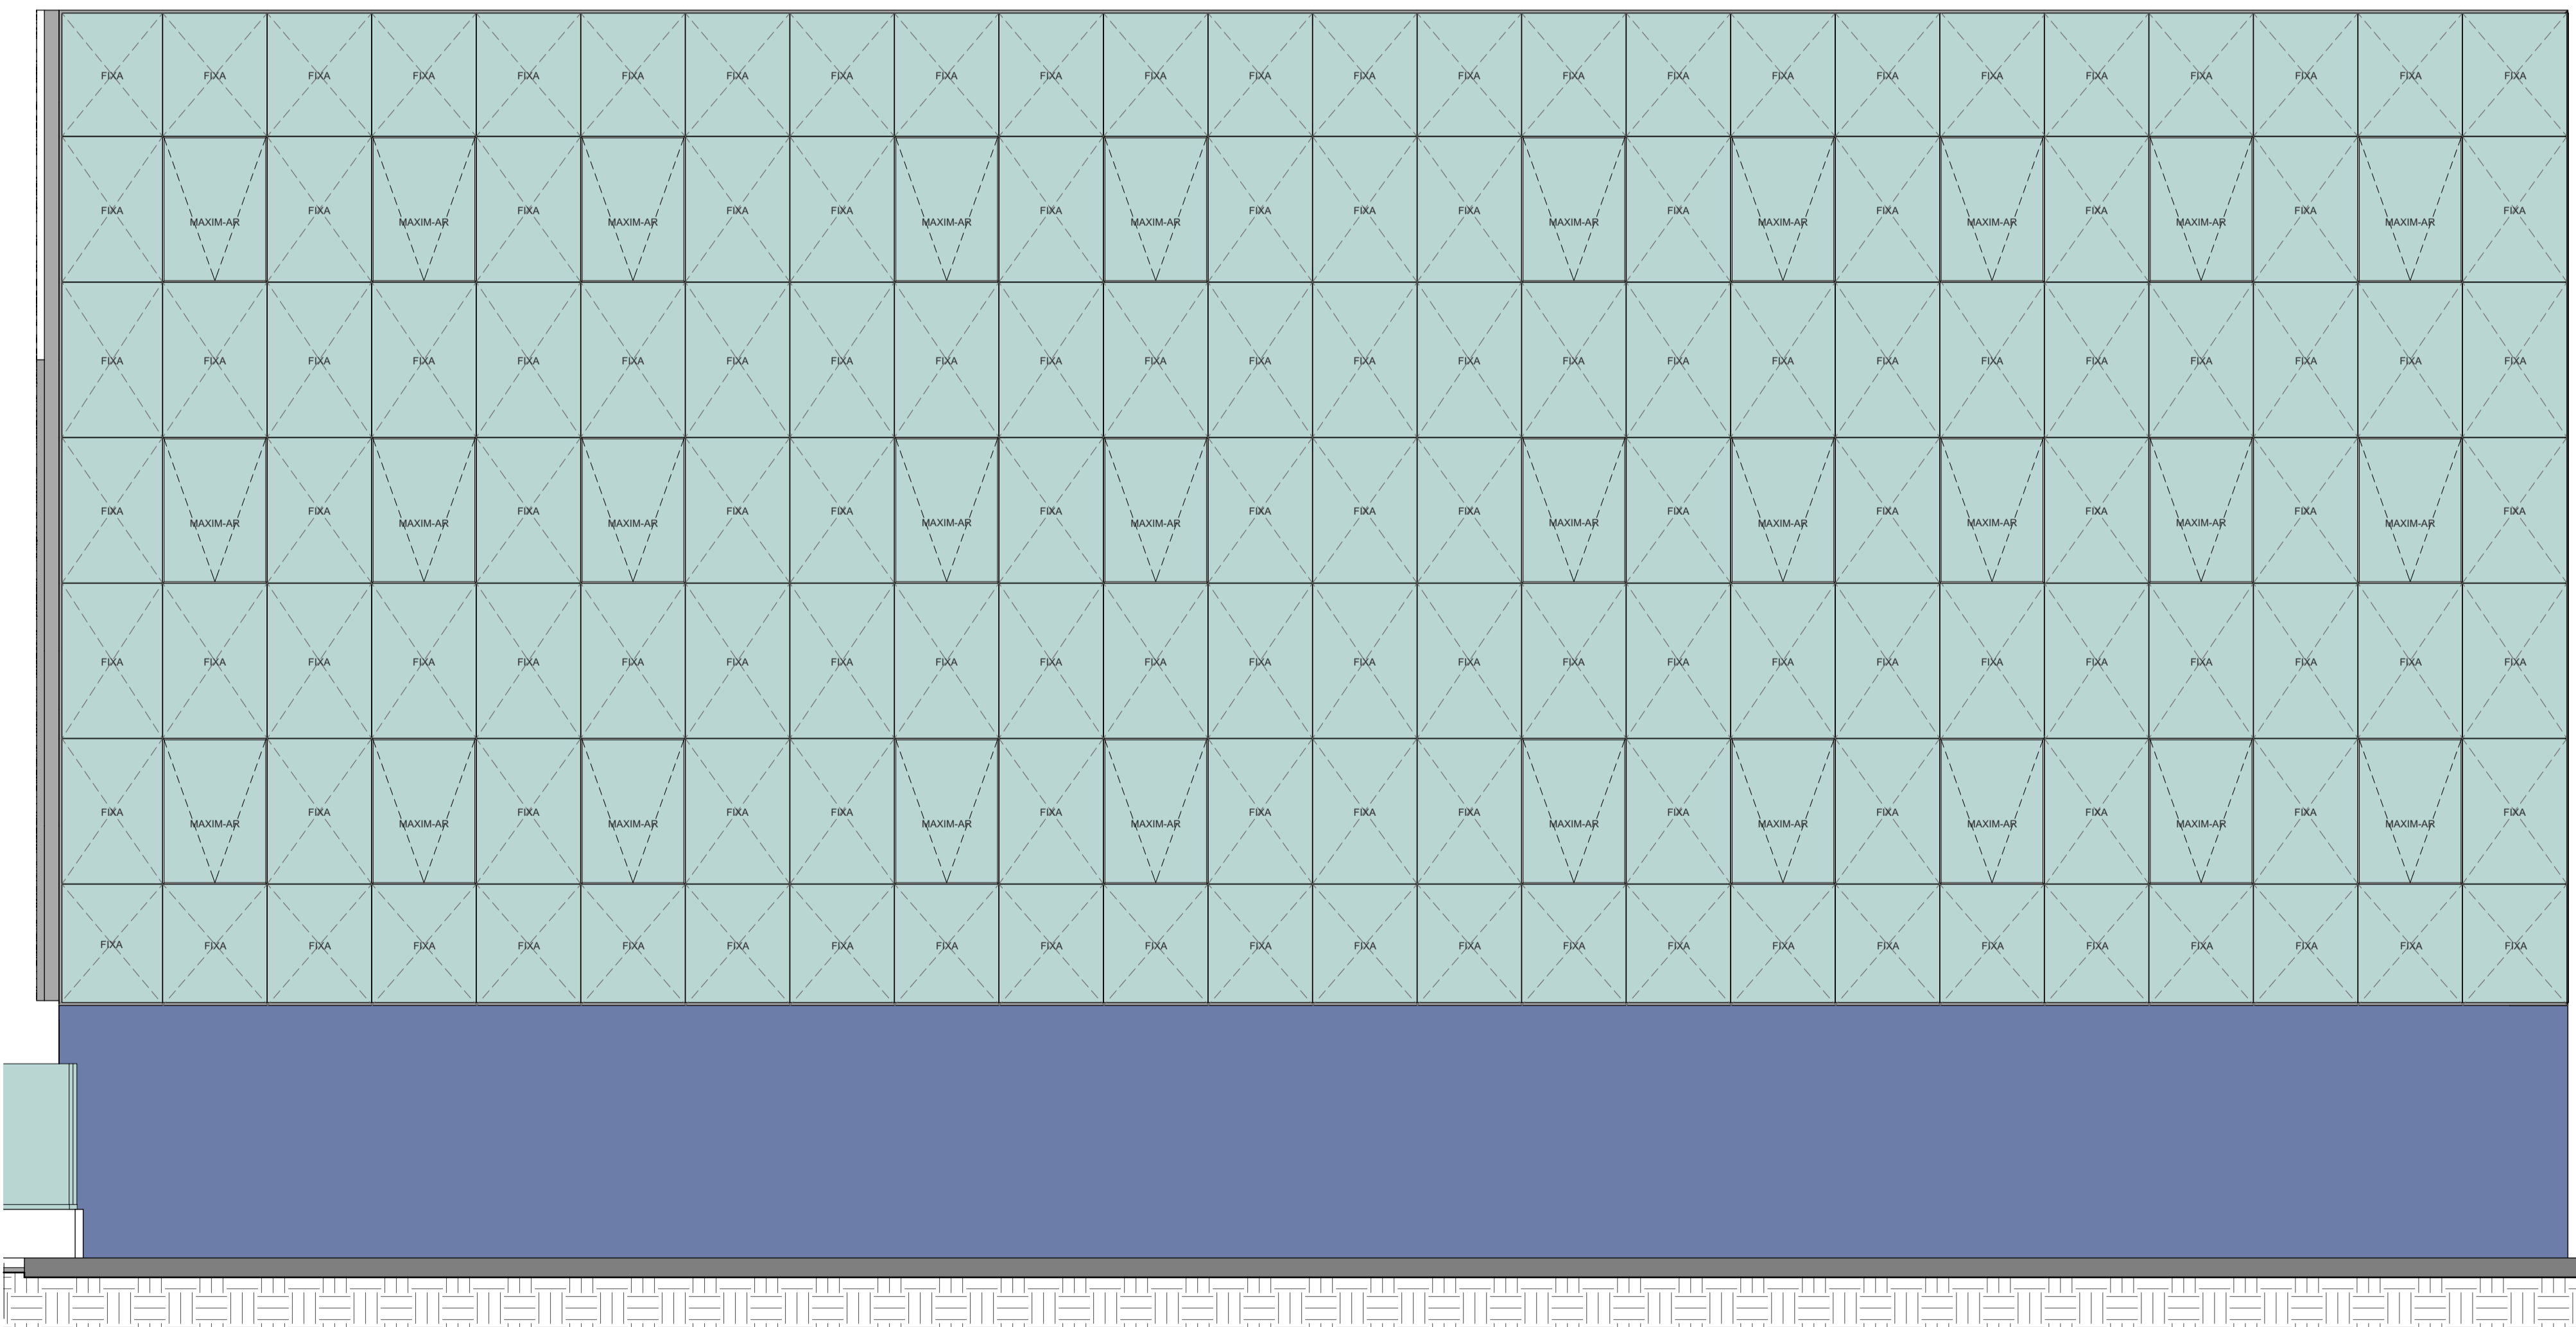

PELE DE VIDRO 01 - ELEVACAO A
1:50

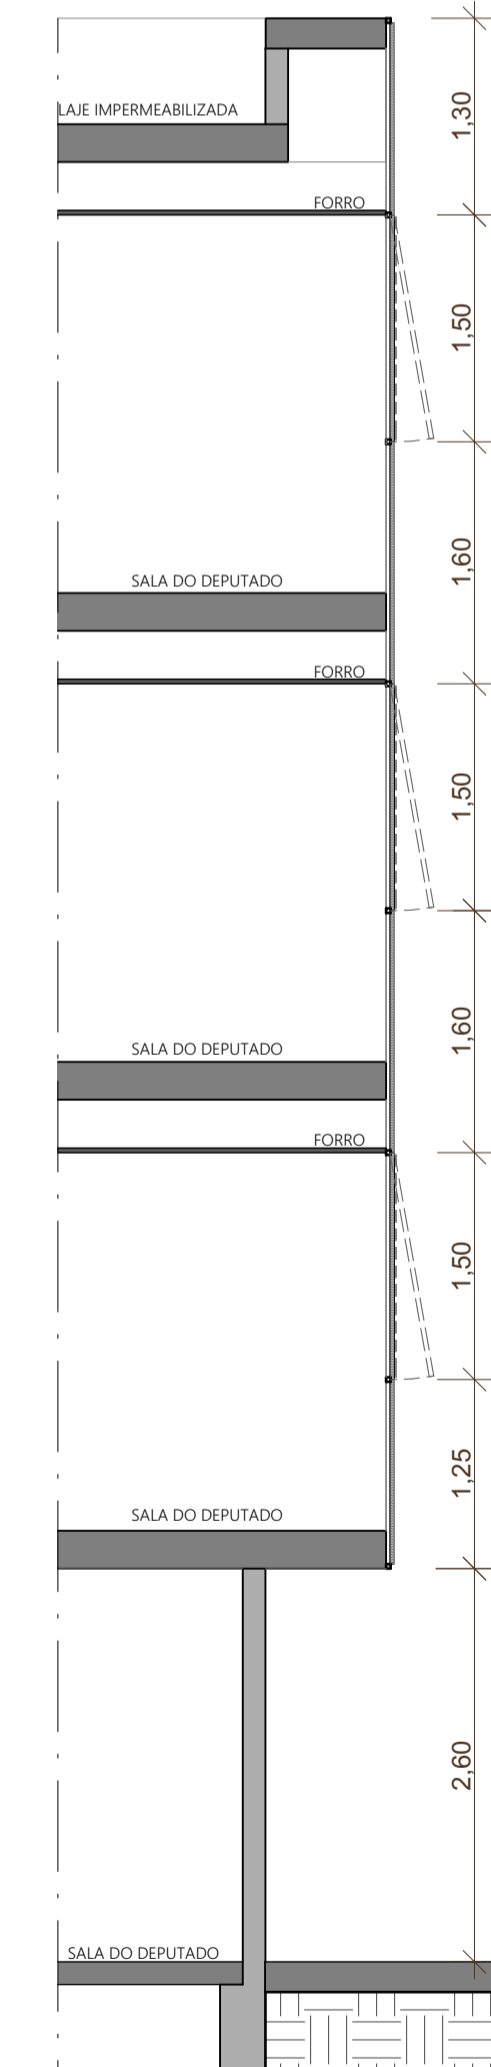

PELE DE VIDRO 01 - CORTE 01
1:50

REV.	DESCRIÇÃO	DATA	EXECUÇÃO	APROVADO
00	PRIMEIRA EMISSÃO	19/09/2023		
ASSEMBLEIA LEGISLATIVA ALAGOAS				
LOCALIZAÇÃO				
ELABORADO POR		MÊS/ANO	PROJETO ATENDE ÀS SEGUINTE NORMAS:	
 mario atalio sidcley barros andré venceslau traço planejamento e arquitetura		29/02/2024	ABNT NBR 9050 - Norma de Acessibilidade em Edificações ABNT NBR 15575 - Norma de Desempenho; ABNT NBR 6492:1994 - Representação de Projeto de Arquitetura.	
ESCALA		INDICADA	ARQV. ELETRÔNICO	
B:22.06 - ASSEMBLEIA LEGISLATIVA DE AL05 - PROJETO EXECUTIVO_VERSOES_L2			VERSÃO 01-02-24TRC_ALA_EX_V02_01.02.24_NE.pln	
CONTÉUDO DA PRANCHA:				
PELE DE VIDRO 01 - PLANTA BAIXA E CORTE 01.				
CÓD. EMPREEND.	ESPECIALIDADE	FASE	Nº PRANCHA	TOTAL PRANCHAS
ALE	ARQ	01	31	50
		Nº REVISÃO	DATA REVISÃO	
		01	29/02/2024	