




PELE DE VIDRO 05 - PLANTA BAIXA
1:50

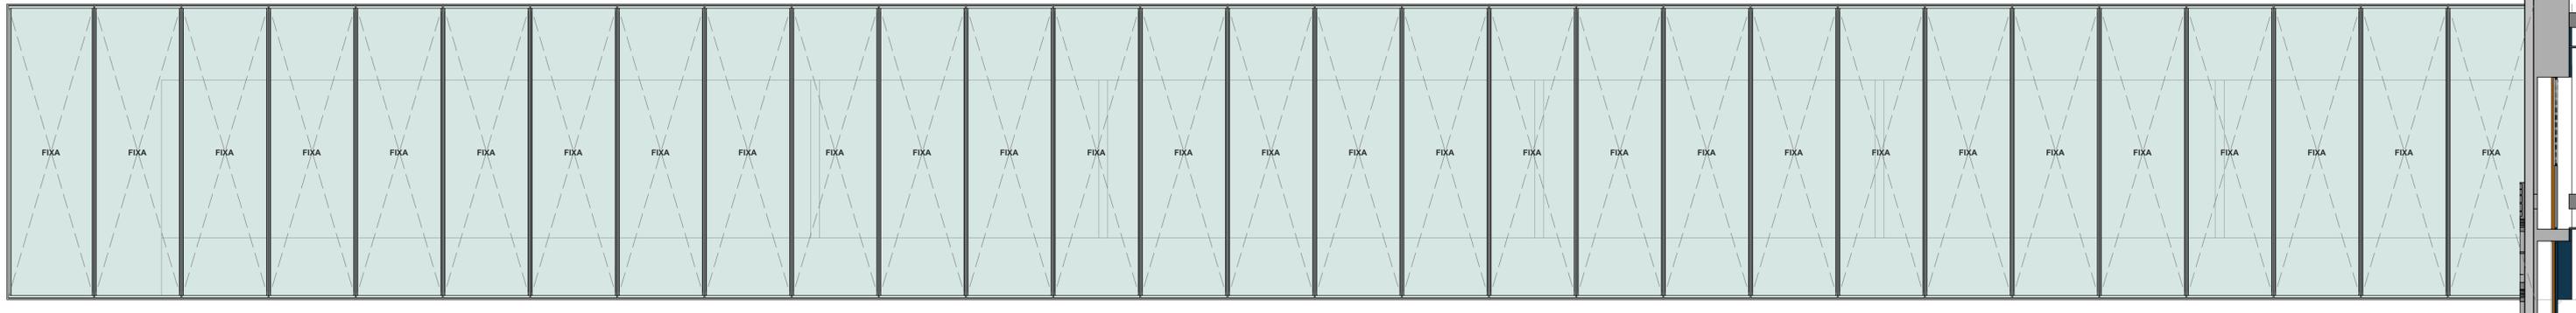


PELE DE VIDRO 05 - ELEVÇÃO G
1:50

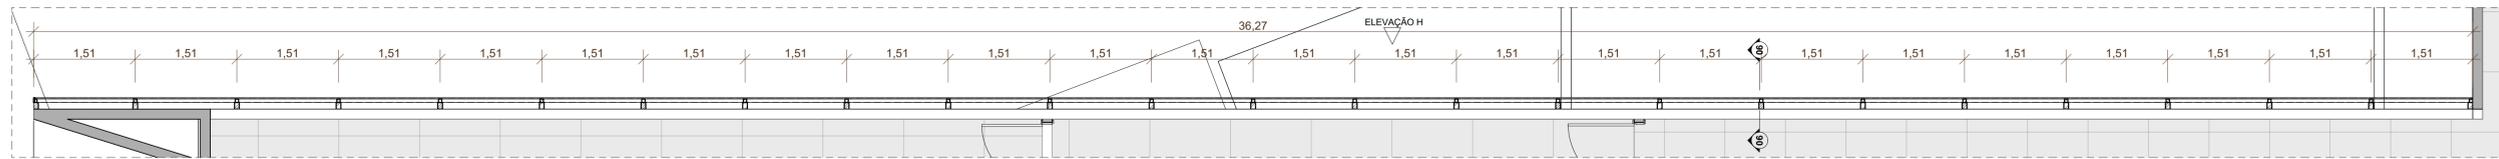


PELE DE VIDRO 06 - PLANTA BAIXA
1:50

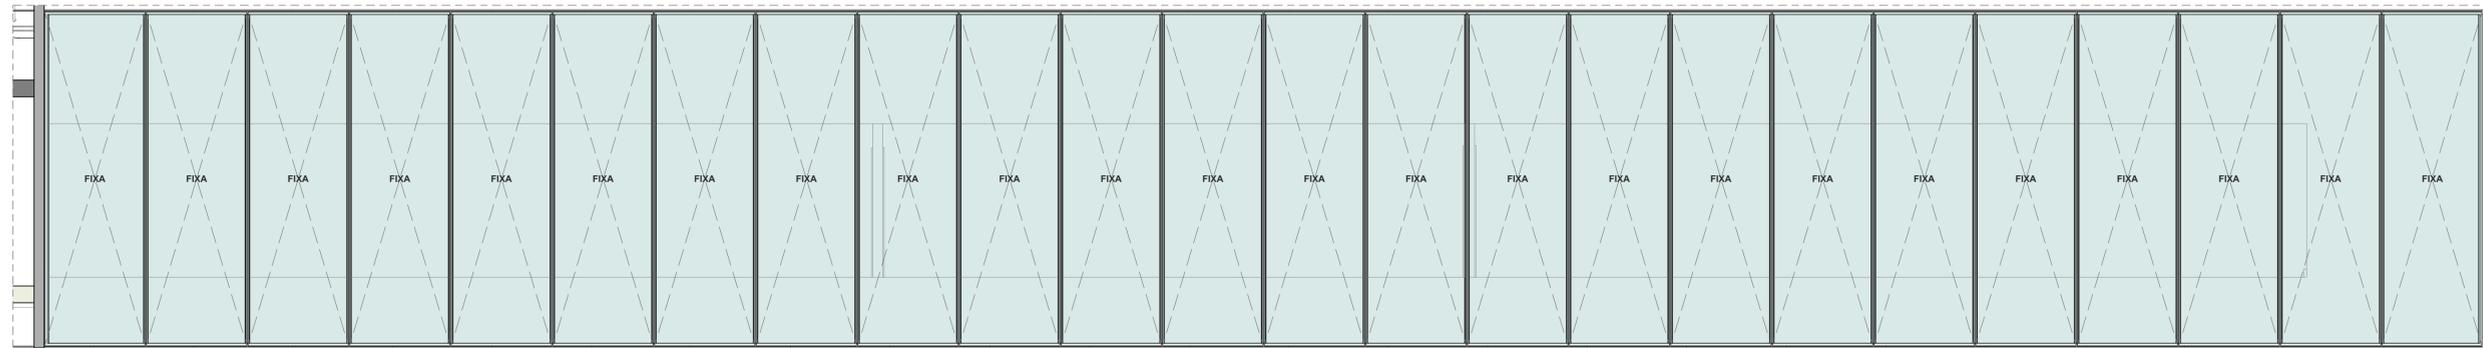

PELE DE VIDRO 06 - ELEVÇÃO H
1:50

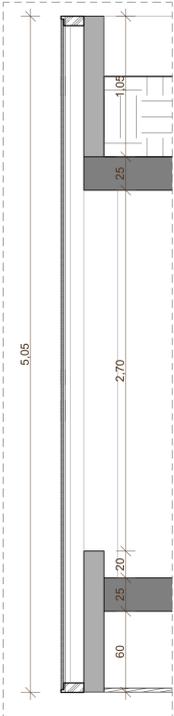

PELE DE VIDRO 05 E 06 - CORTE 06
1:25

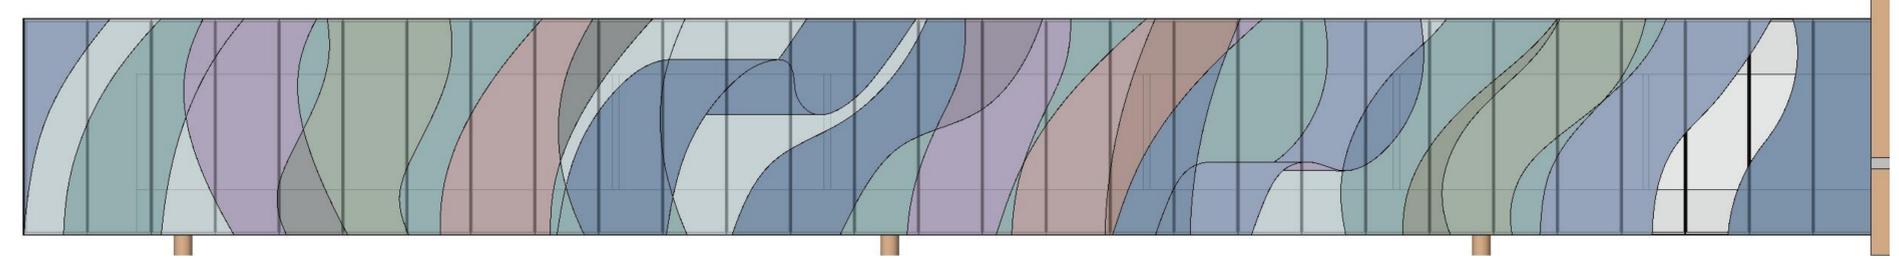

PAGINAÇÃO DO ADESIVO DA PELE DE VIDRO 05 E 06

00		PRIMEIRA EMISSÃO	19/09/2023		
REV.	DESCRÇÃO	DATA	EXECUÇÃO	APROVADO	
TÍTULO/OBRA					
ASSEMBLEIA LEGISLATIVA ALAGOAS					
LOCALIZAÇÃO					
RUA SÁ E ALBUQUERQUE, NÚMERO 807, JARAGUÁ - MACEIÓ - AL					
ELABORADO POR		MÉS/ANO	PROJETO ATENDE ÀS SEGUINTE NORMAS:		
 mario aloisio sidley barros andré venceslau traço planejamento e arquitetura		29/02/2024	ABNT NBR 9050 - Norma de Acessibilidade em Edificações ABNT NBR 15575 - Norma de Desempenho; ABNT NBR 6492:1994 - Representação de Projeto de Arquitetura.		
ESCALA		INDICADA			
ARQV. ELETRÓNICO					
B:122-06 - ASSEMBLEIA LEGISLATIVA DE ALI05 - PROJETO EXECUTIVO_VERSOES_2					
VERSÃO 01-02-24TRC_ALA_EX_V02_01.02.24_NE.ppt					
CONTEÚDO DA PRANCHA:					
PELE DE VIDRO 06 E 07 - PLANTA BAIXA, CORTE E PAGINAÇÃO DO ADESIVO					
COD. EMPREEND.	ESPECIALIDADE	FASE	Nº PRANCHA	TOTAL PRANCHAS	Nº REVISÃO
ALE	ARQ	01	33	50	01
					DATA REVISÃO
					29/02/2024