



GUARITA - LOCAÇÃO


GUARITA - PLANTA CHAVE - PAV. TÉRRO  
1:200

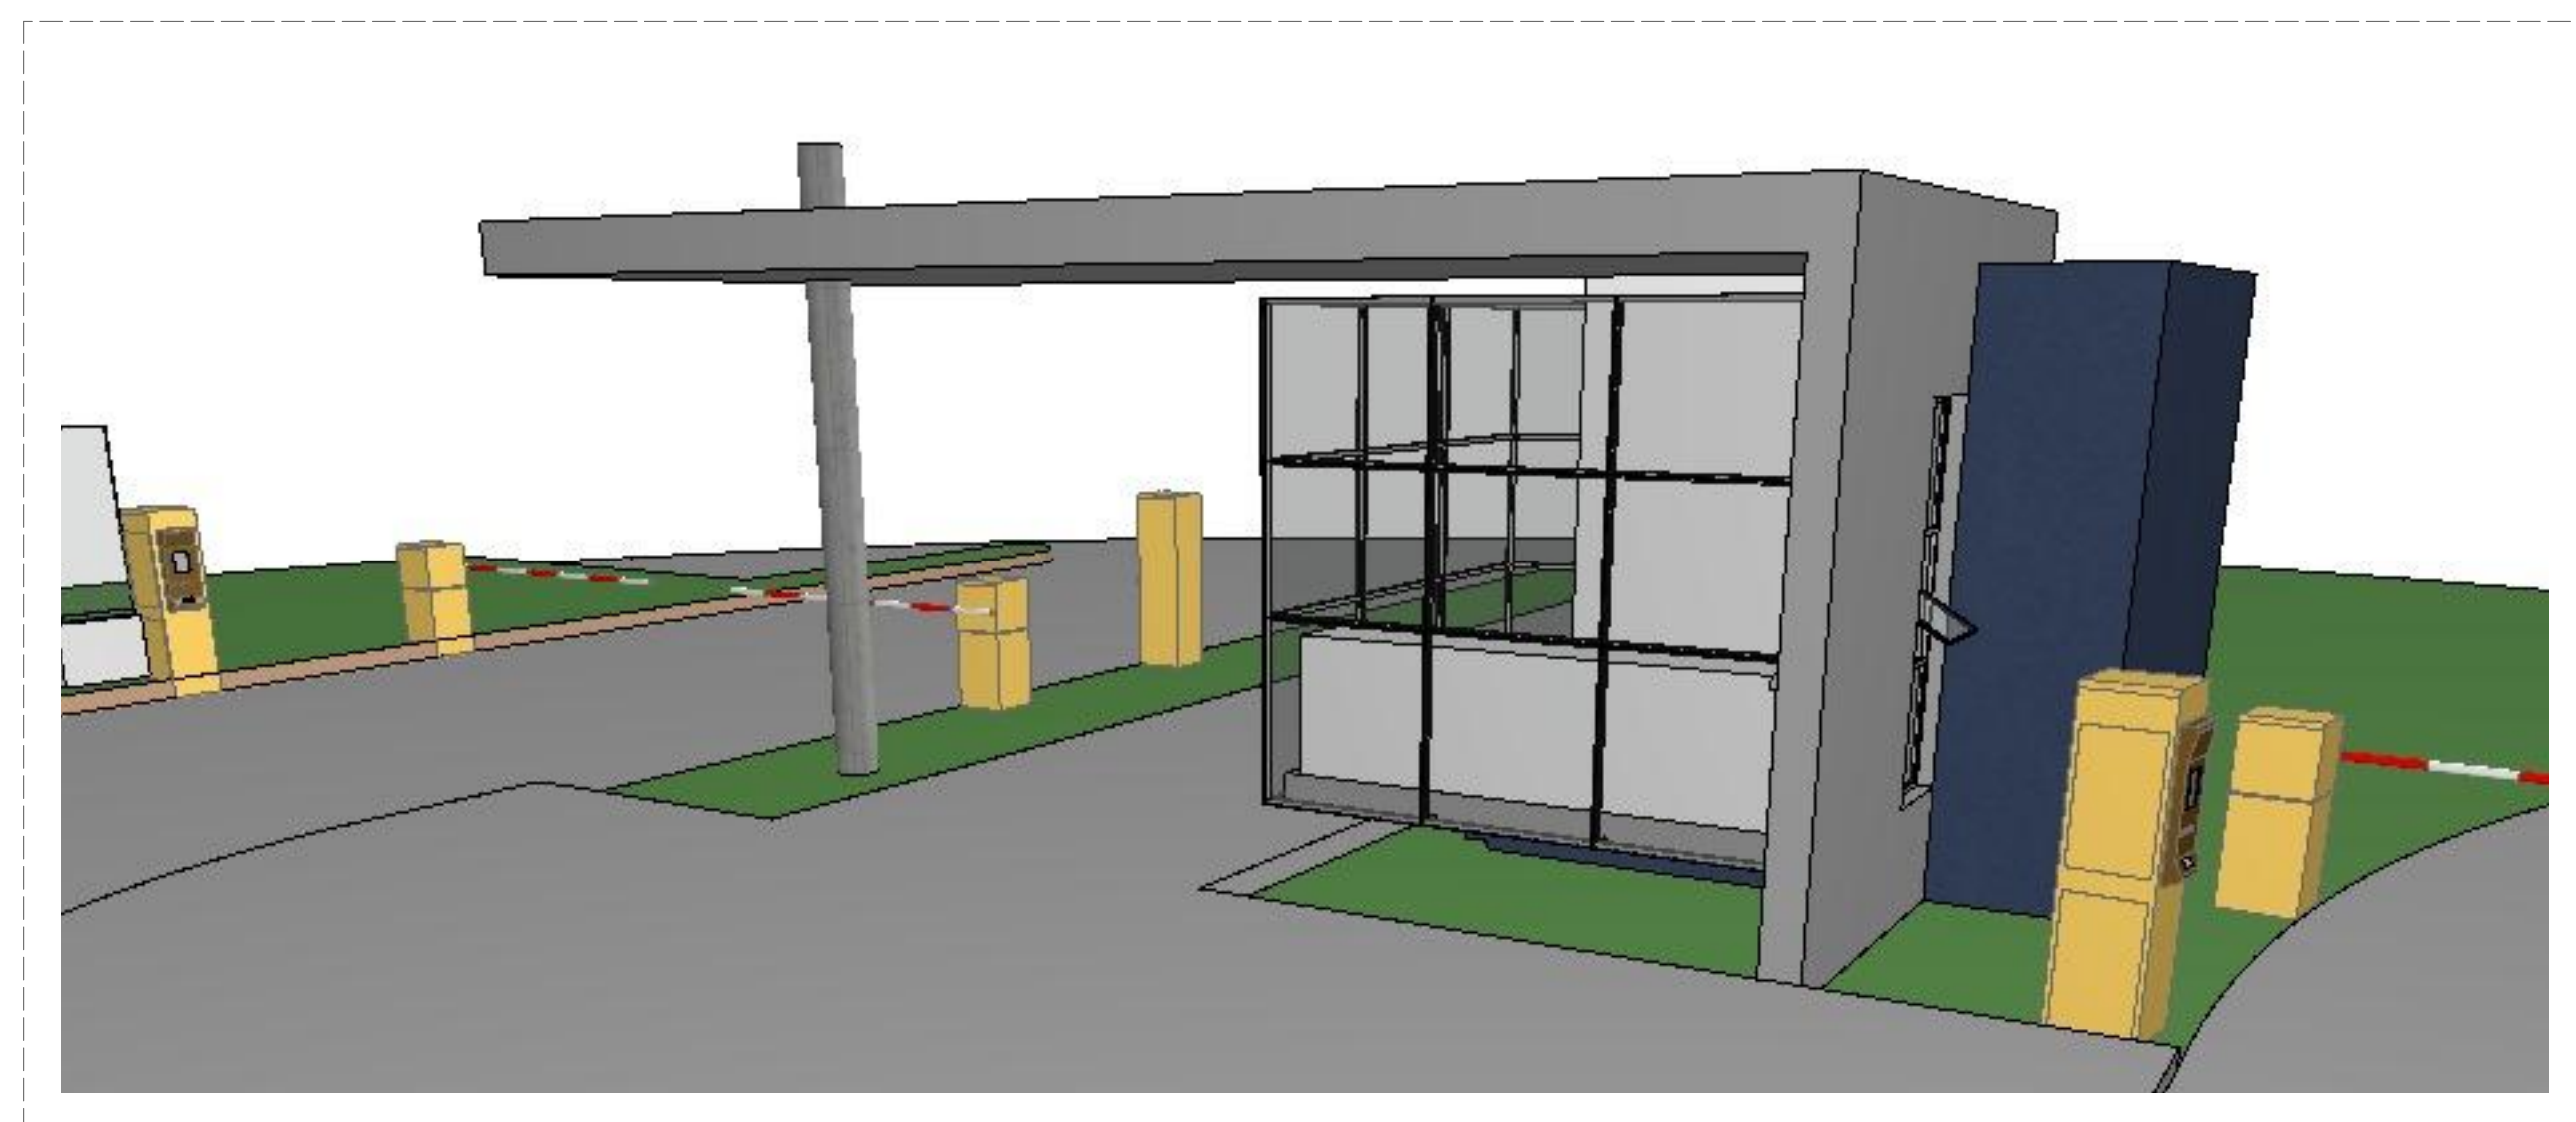



- LEGENDA DE ESPECIFICAÇÕES**
- PISO**  
14 Porcelanato retificado "Munari Branco" AC, 60x60cm - ELIANE.
  - PAREDE**  
12 Porcelanato retificado "Munari Branco" AC, 60x60cm - ELIANE.
  - TETO**  
01 Laje pintada na cor "Branco Neve" PVA.

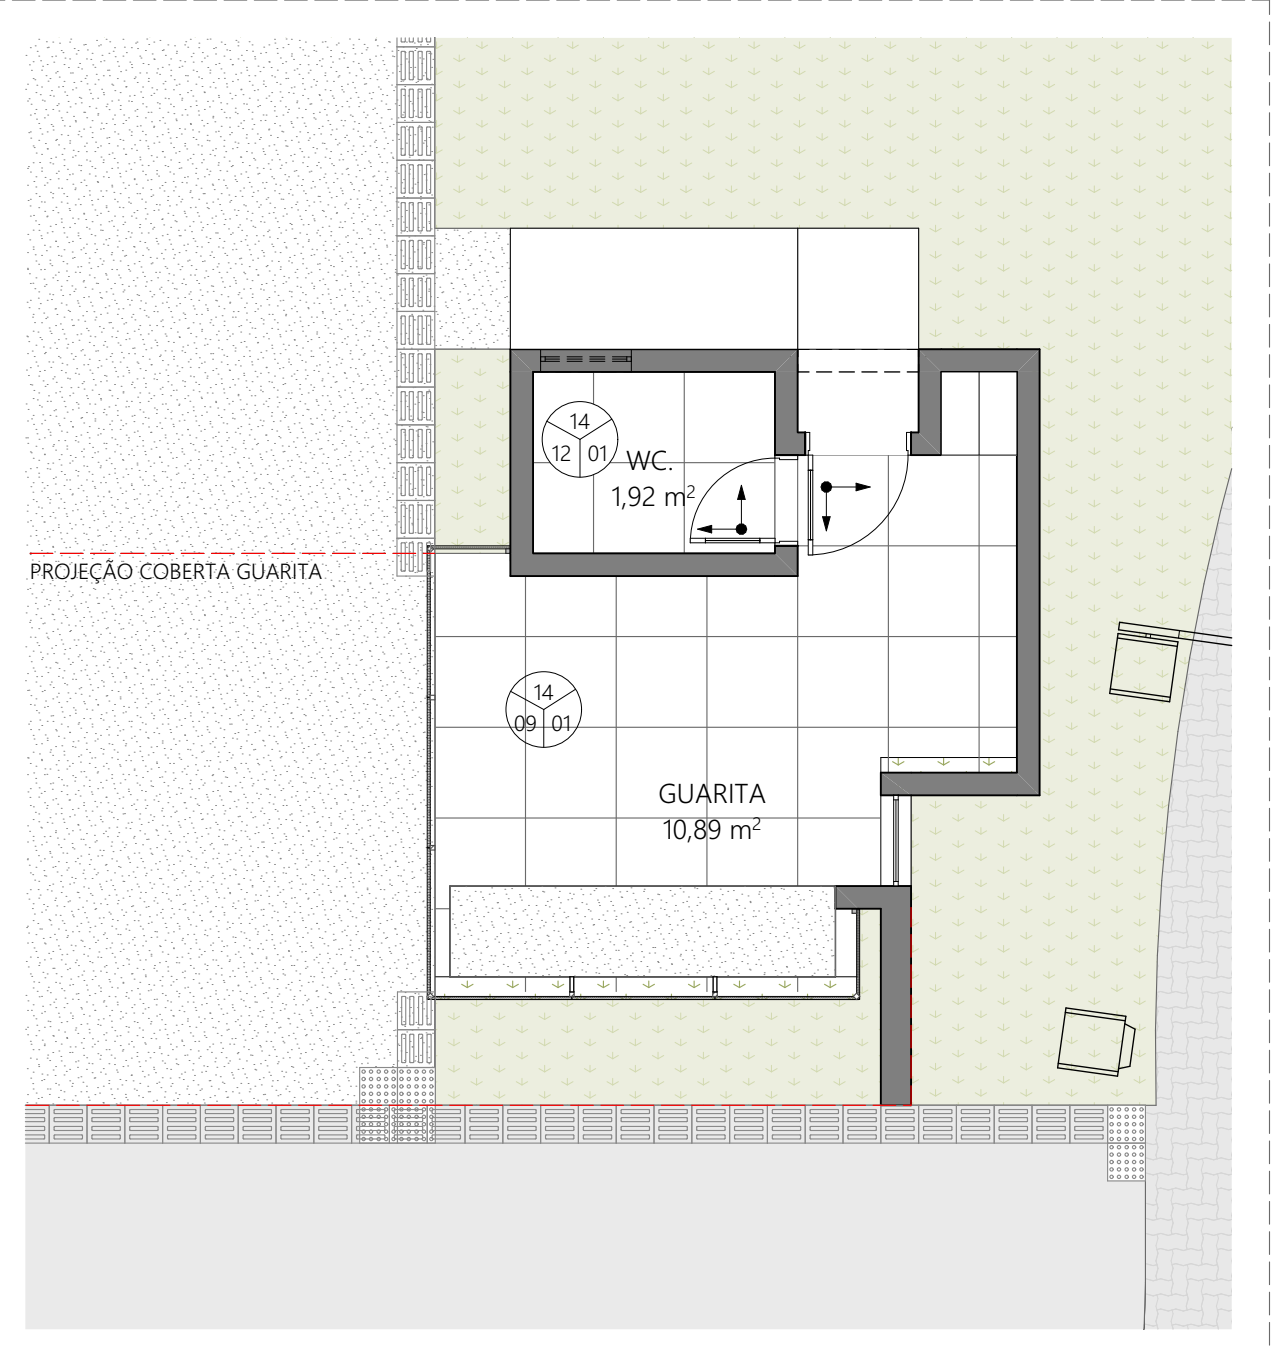


GUARITA - PAV. TÉRREO - ACABAMENTO  
1:50

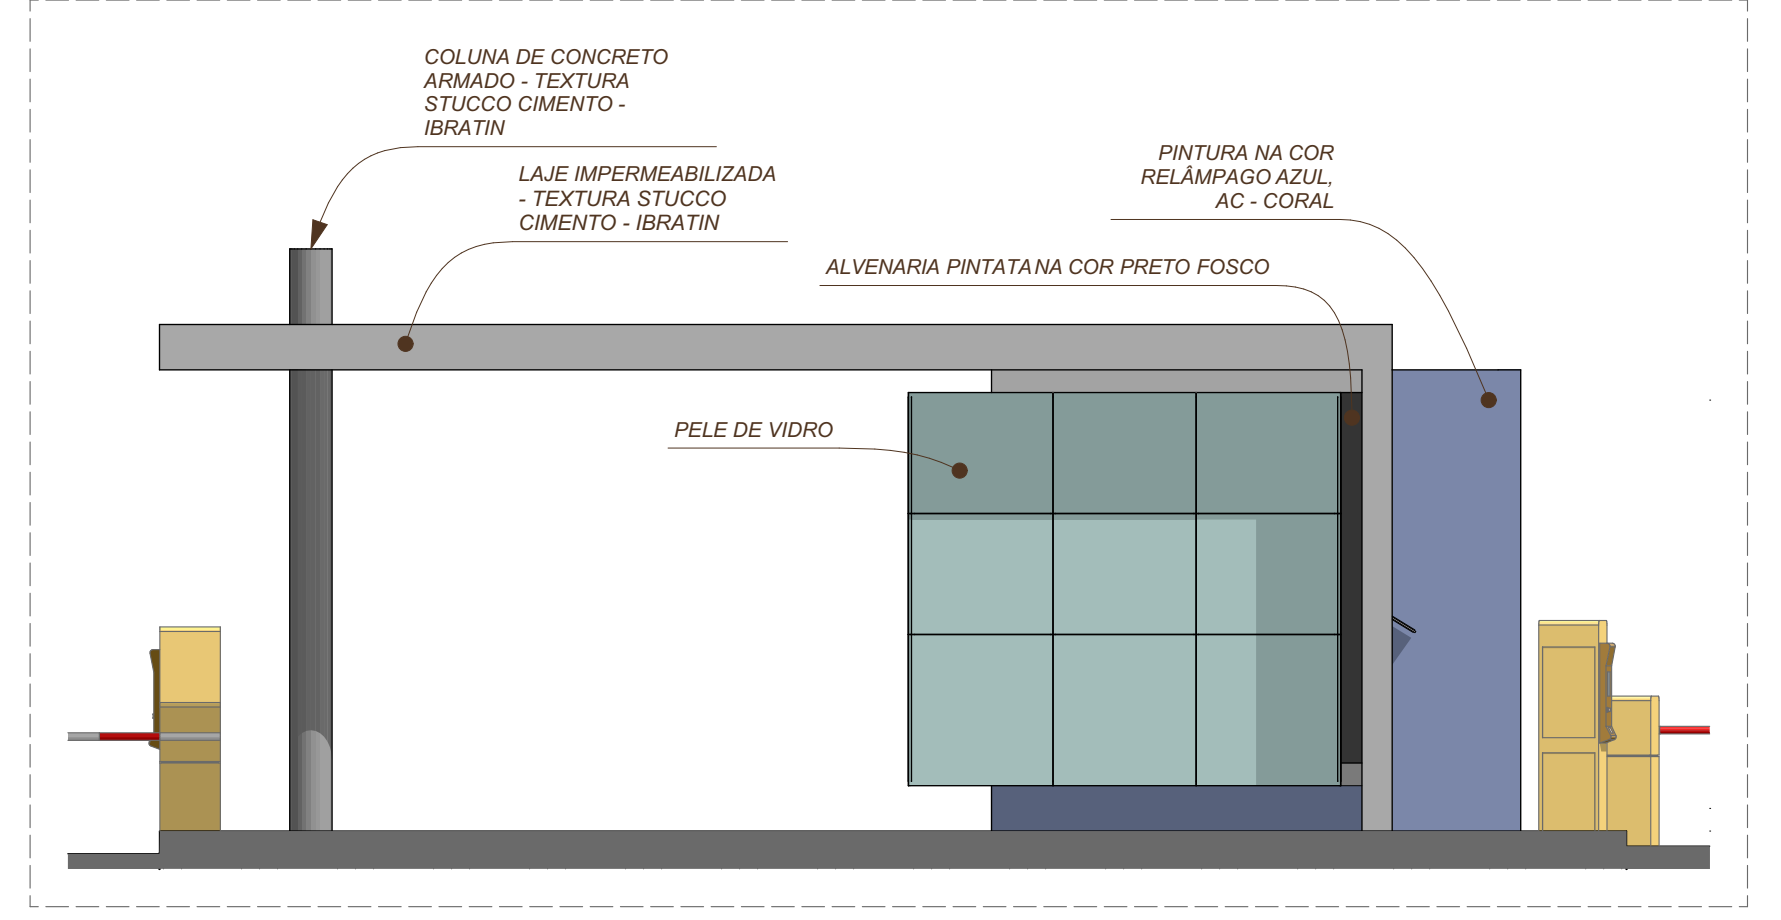


GUARITA - FACHADA 01  
1:50

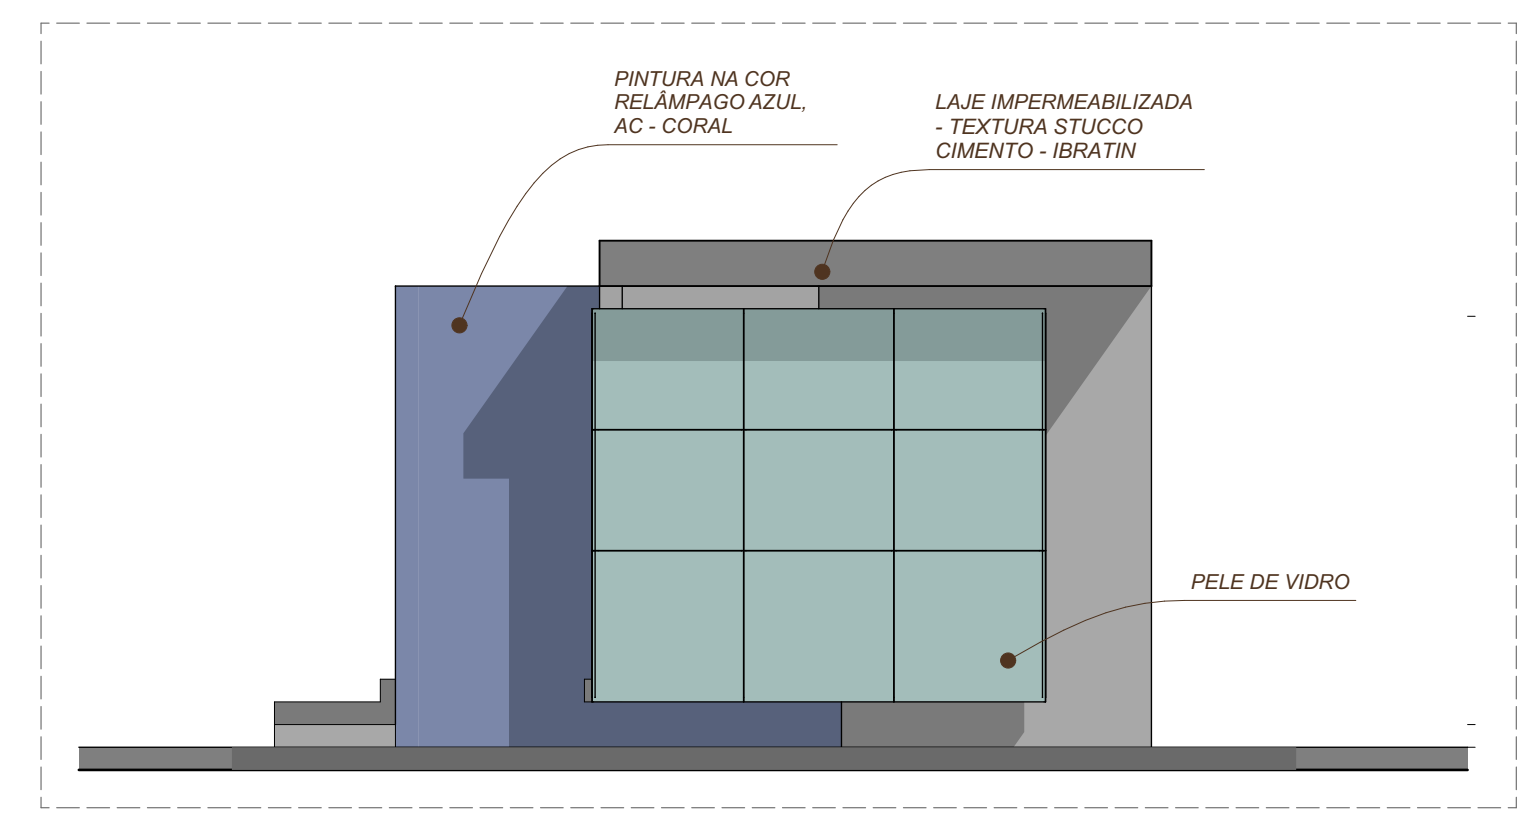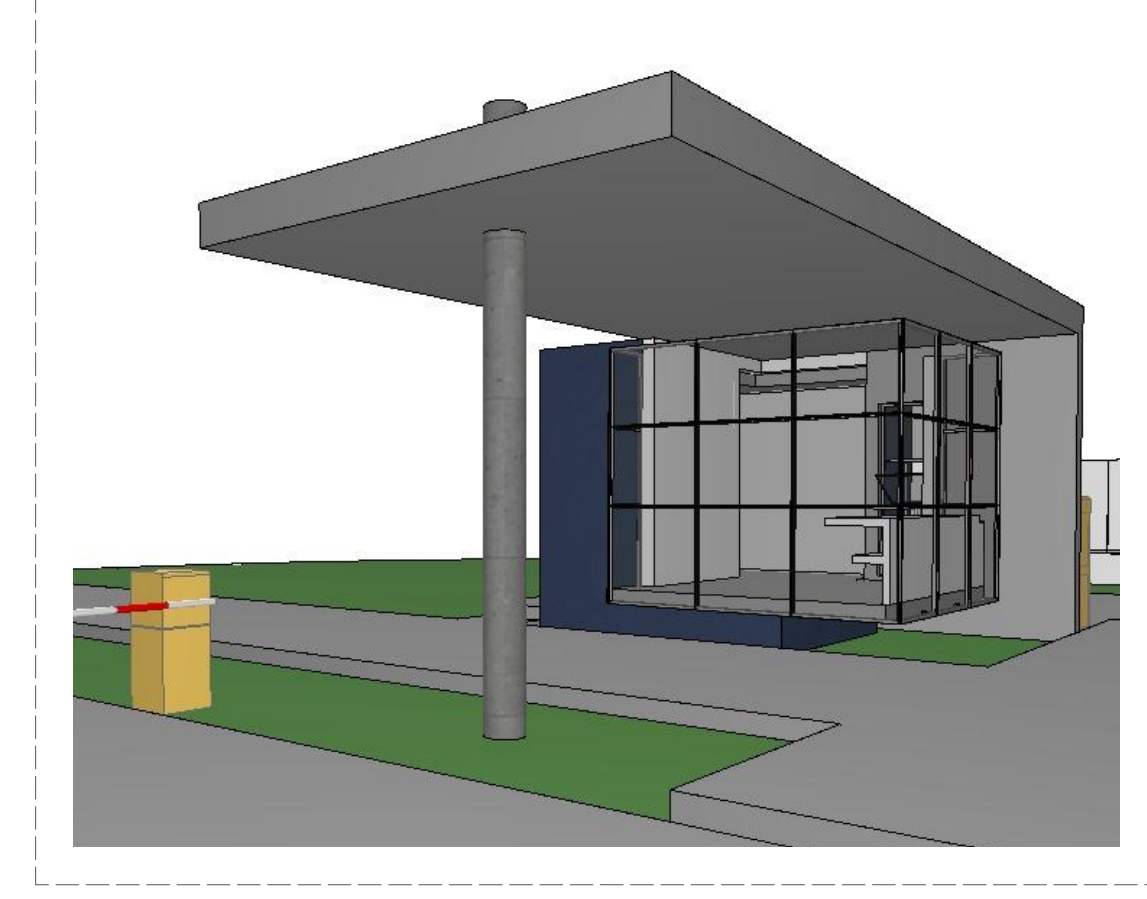


GUARITA - FACHADA 02  
1:50

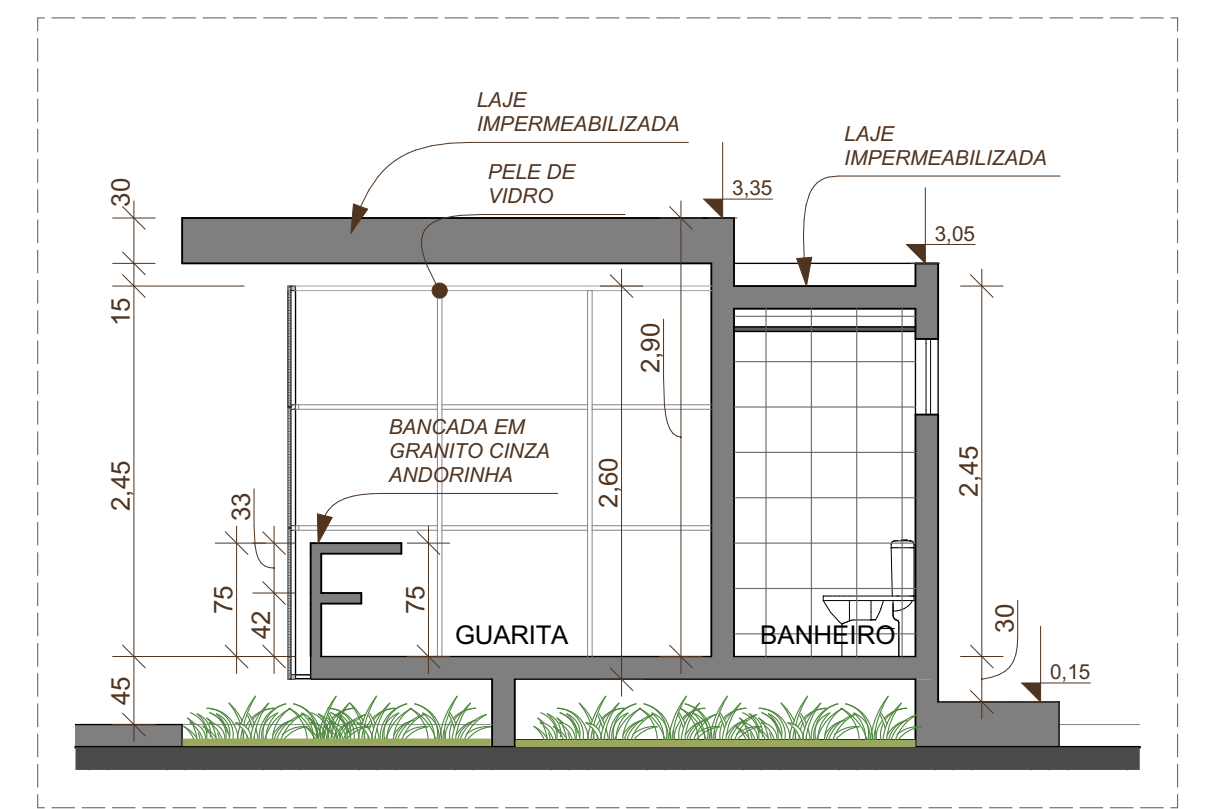

GUARITA - CORTE 01  
1:50

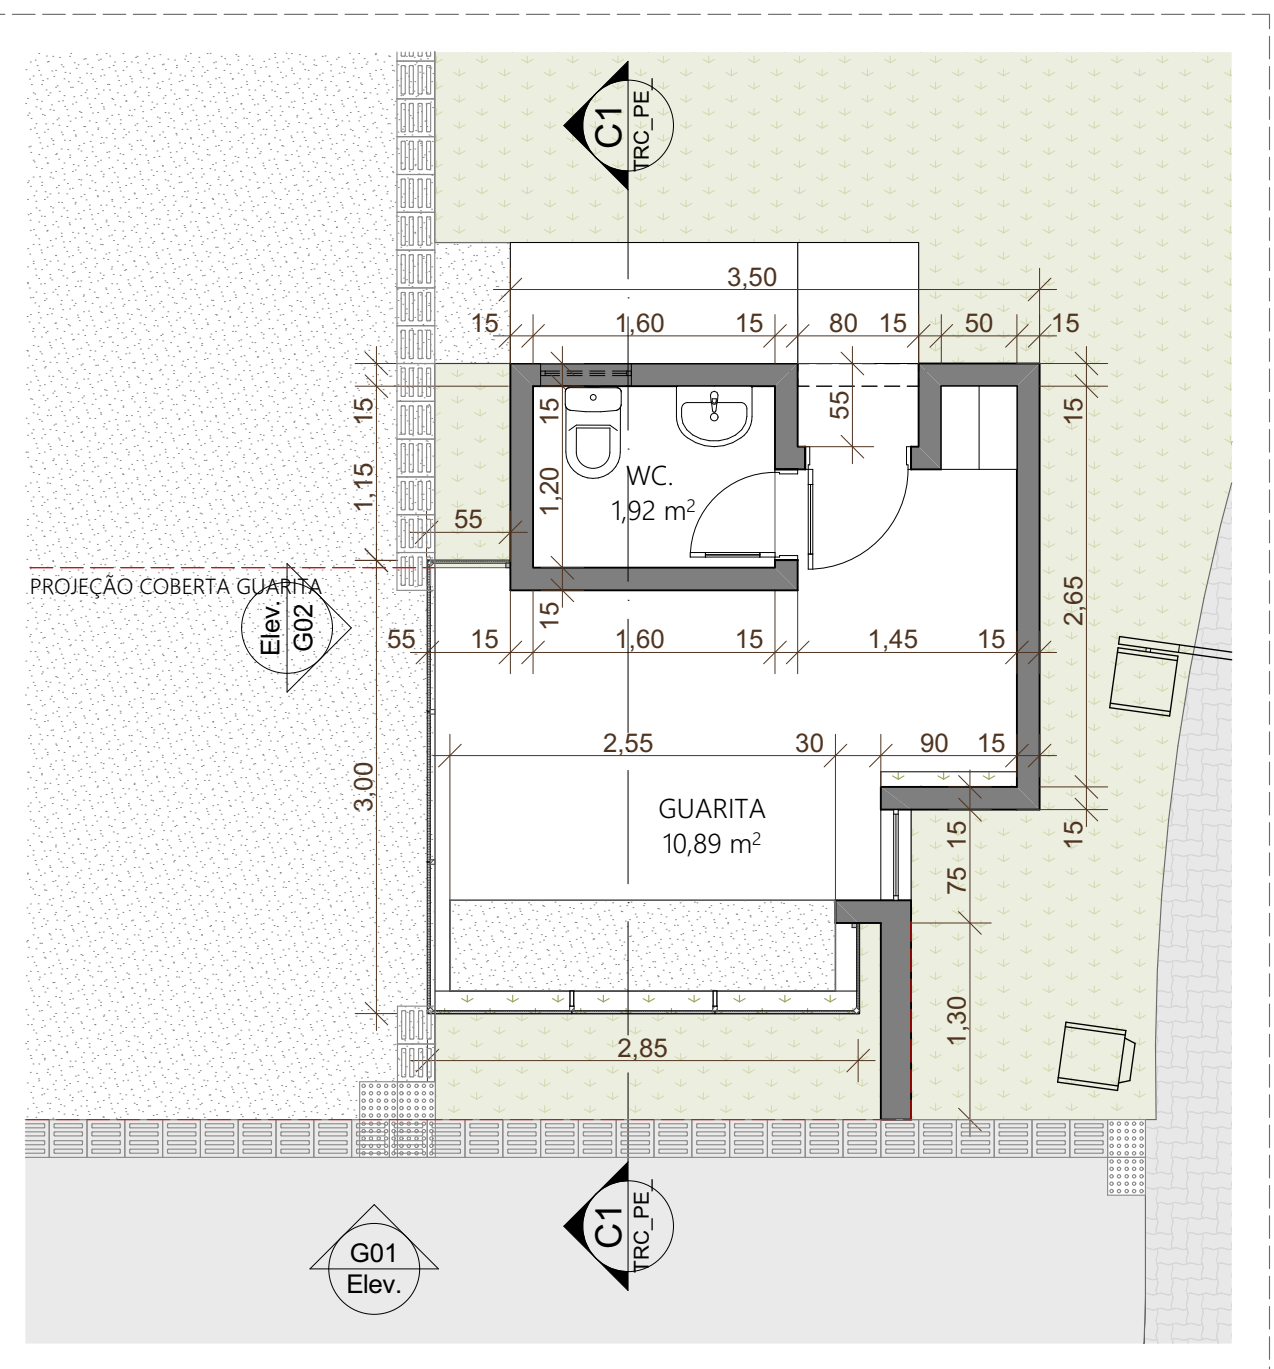

GUARITA - PLANTA BAIXA - PAV. TÉRRO  
1:50

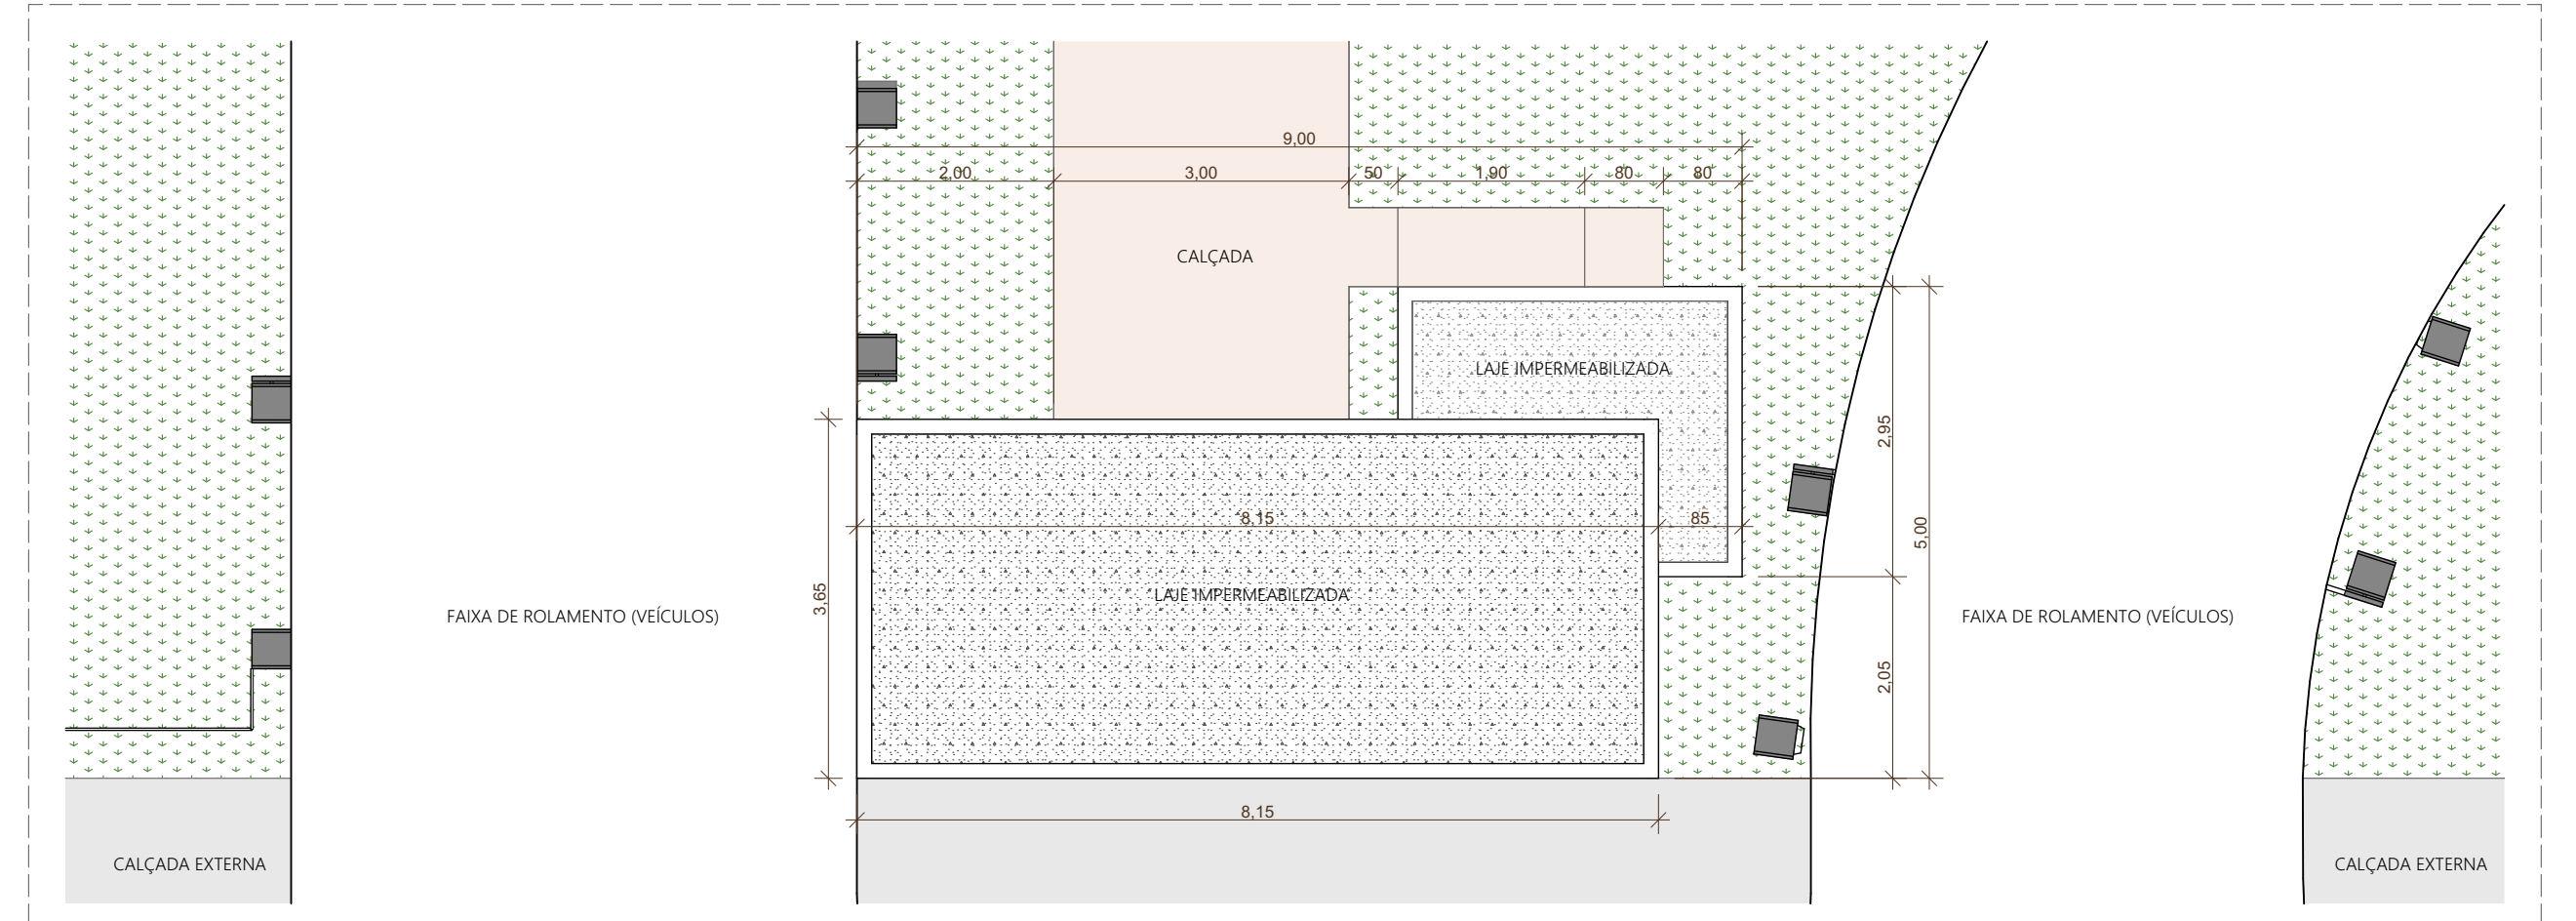

GUARITA - PLANTA DE COBERTA  
1:75

00 PRIMEIRA EMISSÃO		19/09/2023		
REV.	DESCRIÇÃO	DATA	EXECUÇÃO	APROVADO
<b>ASSEMBLEIA LEGISLATIVA ALAGOAS</b>				
LOCALIZAÇÃO				
ELABORADO POR		MÊS/ANO	PROJETO ATENDE ÀS SEGUINTE NORMAS:	
mario atalio sidley barros andré venceslau traço planejamento e arquitetura		29/02/2024	ABNT NBR 9050 - Norma de Acessibilidade em Edificações ABNT NBR 15575 - Norma de Desempenho; ABNT NBR 6492:1994 - Representação de Projeto de Arquitetura.	
ESCALA		INDICADA		
ARQV. ELETRÔNICO		B:122.06 - ASSEMBLEIA LEGISLATIVA DE AL05 - PROJETO EXECUTIVO_VERSÕES; 2ª VERSÃO 01-02-24TRC_ALA_EX_V02_01.02.24_NE.pln		
CONTEÚDO DA PRANCHA:				
DETALHAMENTO GUARITA				
CÓD. EMPREEND.	ESPECIALIDADE	FASE	Nº PRANCHA	TOTAL PRANÇAS
ALE	ARQ	01	39	50
		Nº REVISÃO	DATA REVISÃO	
		01	29/02/2024	