




CORTE C
VISTA MESA 01
ESCALA 1/50

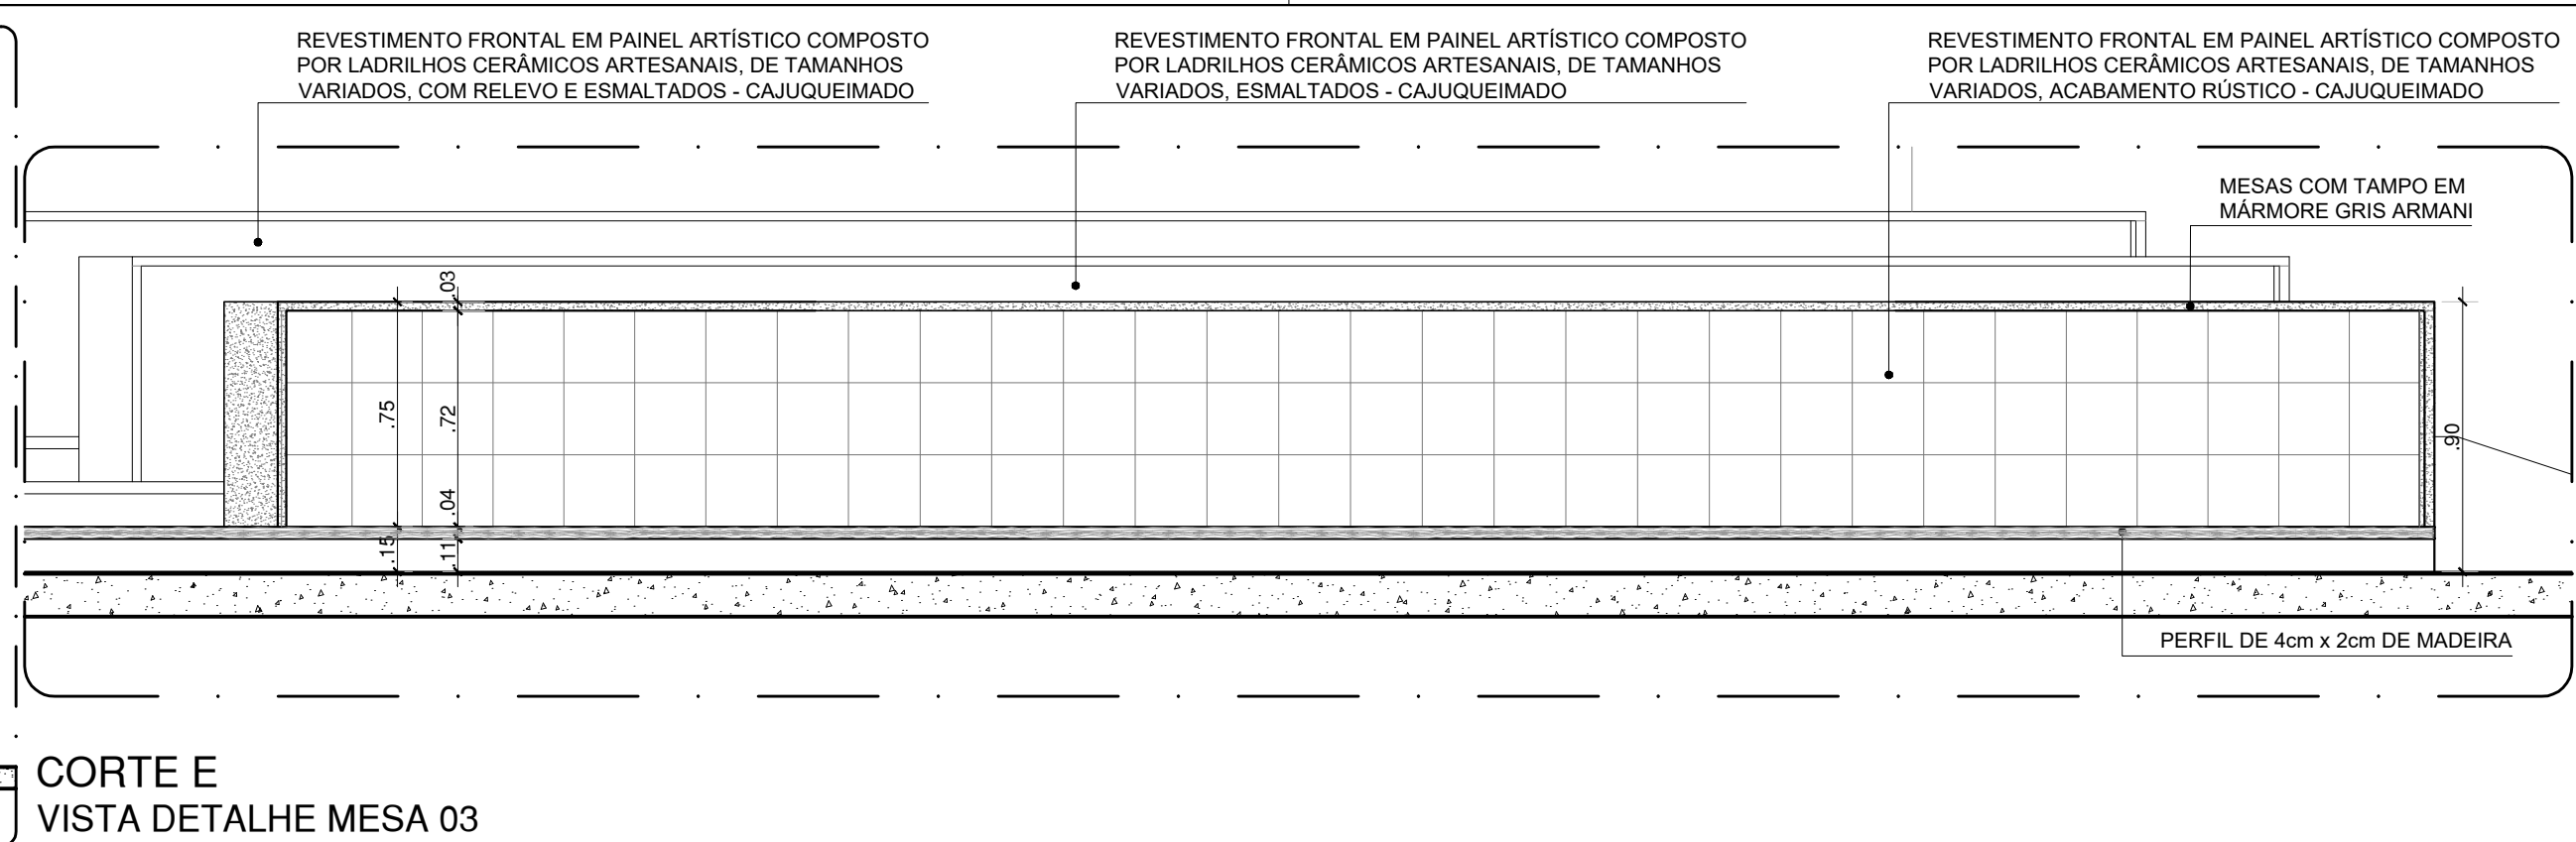


CORTE E
VISTA DETALHE MESA 03
ESCALA 1/25

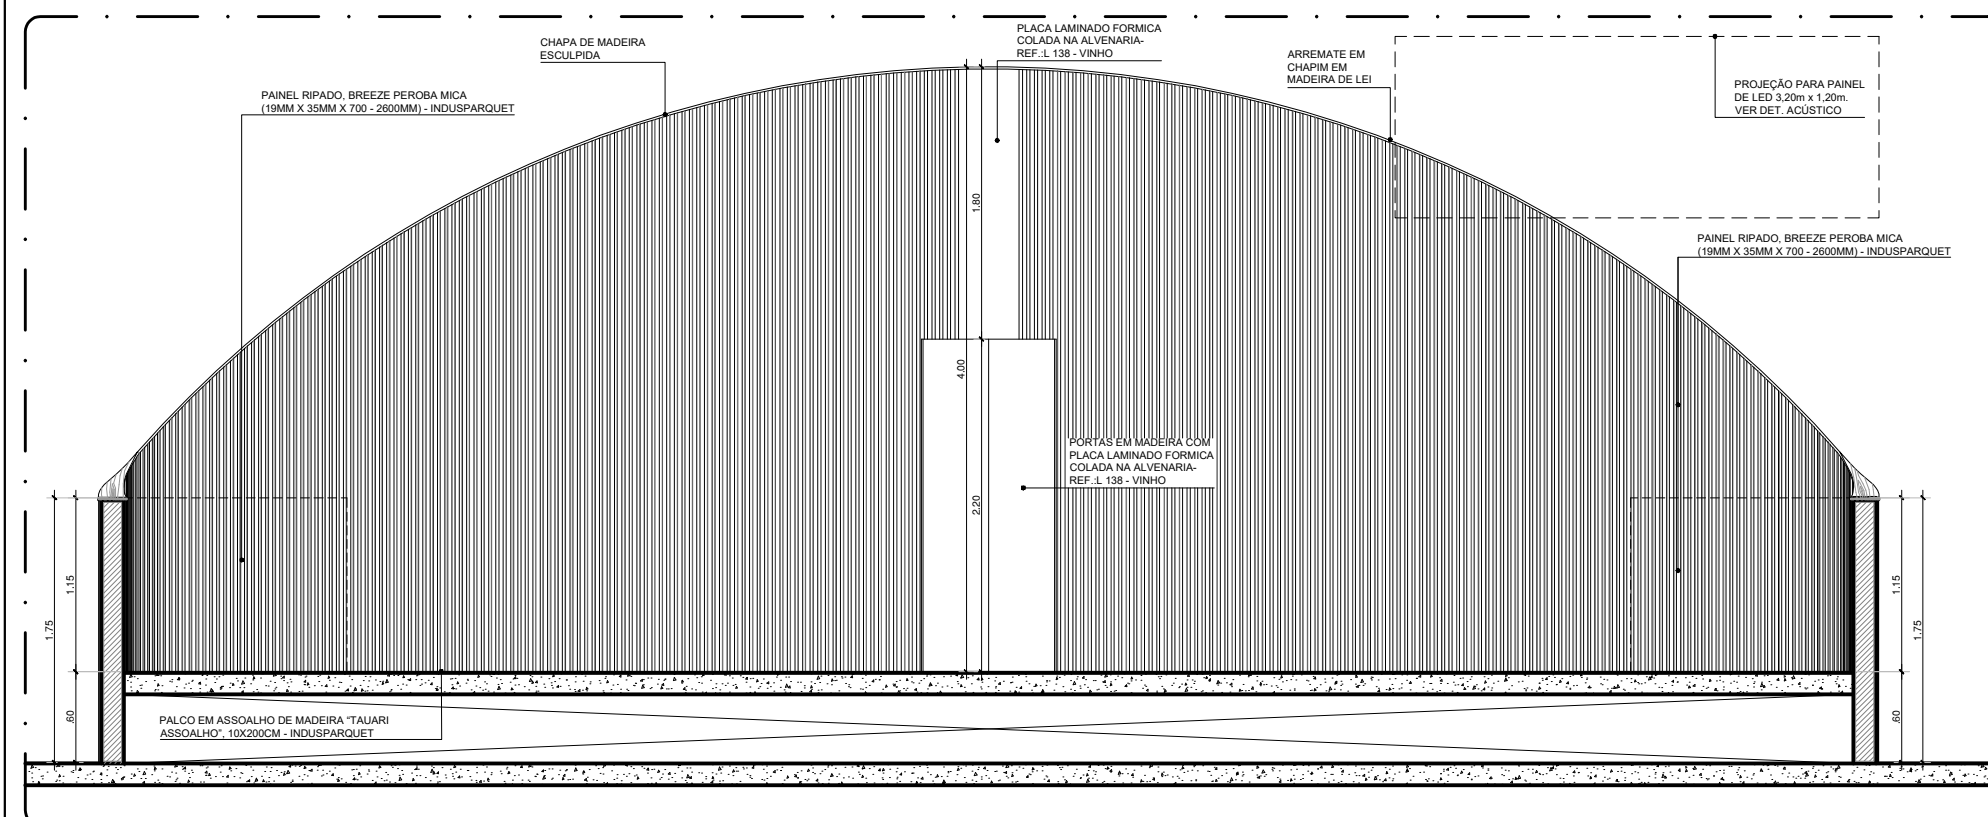

CORTE B
VISTA PAINEL RIPADO PLENÁRIO
ESCALA 1/50

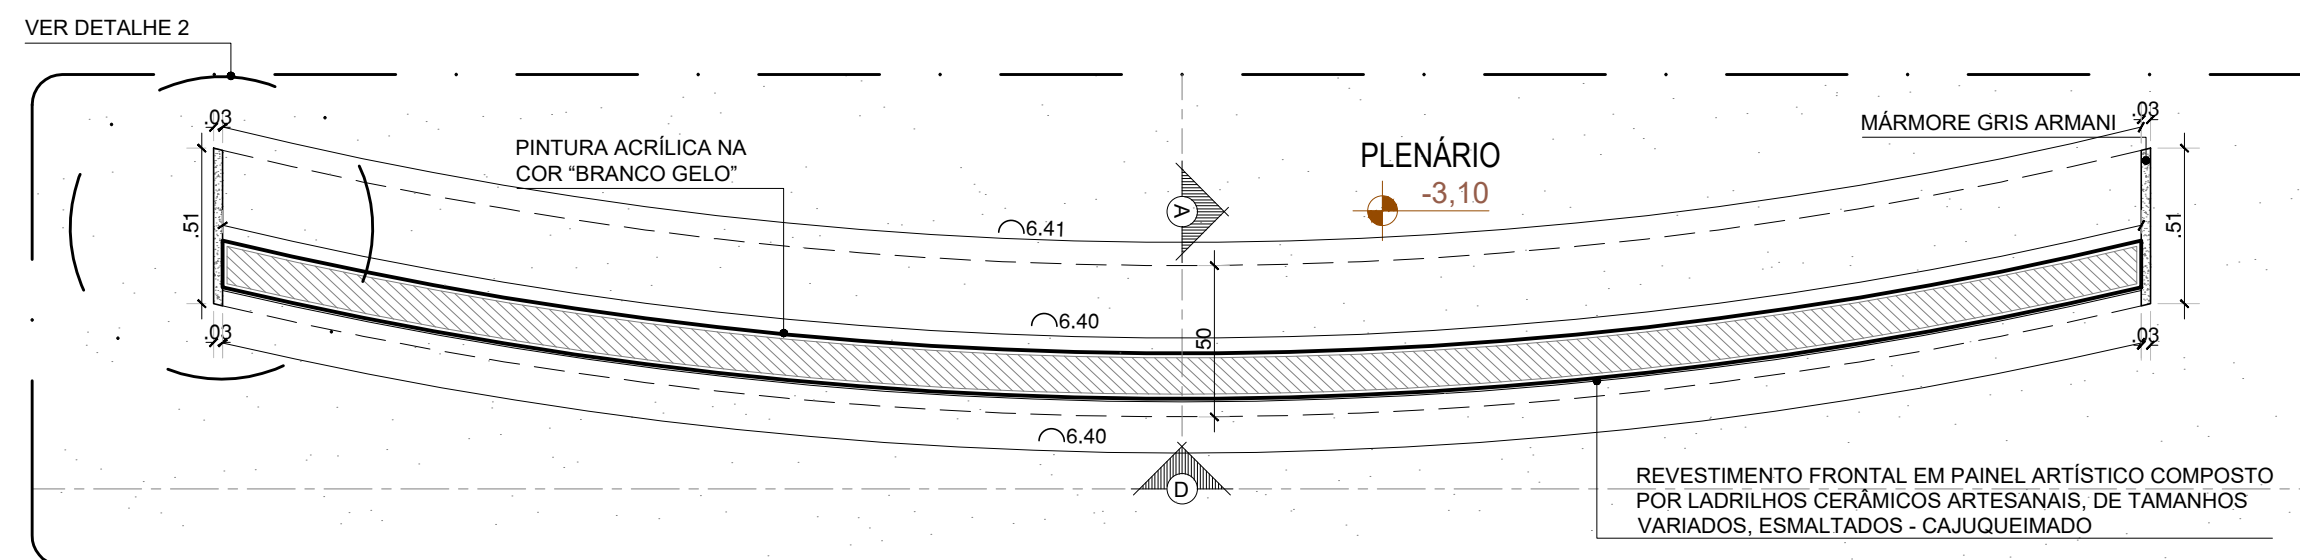

DETALHE MESA 02
ESCALA 1/50

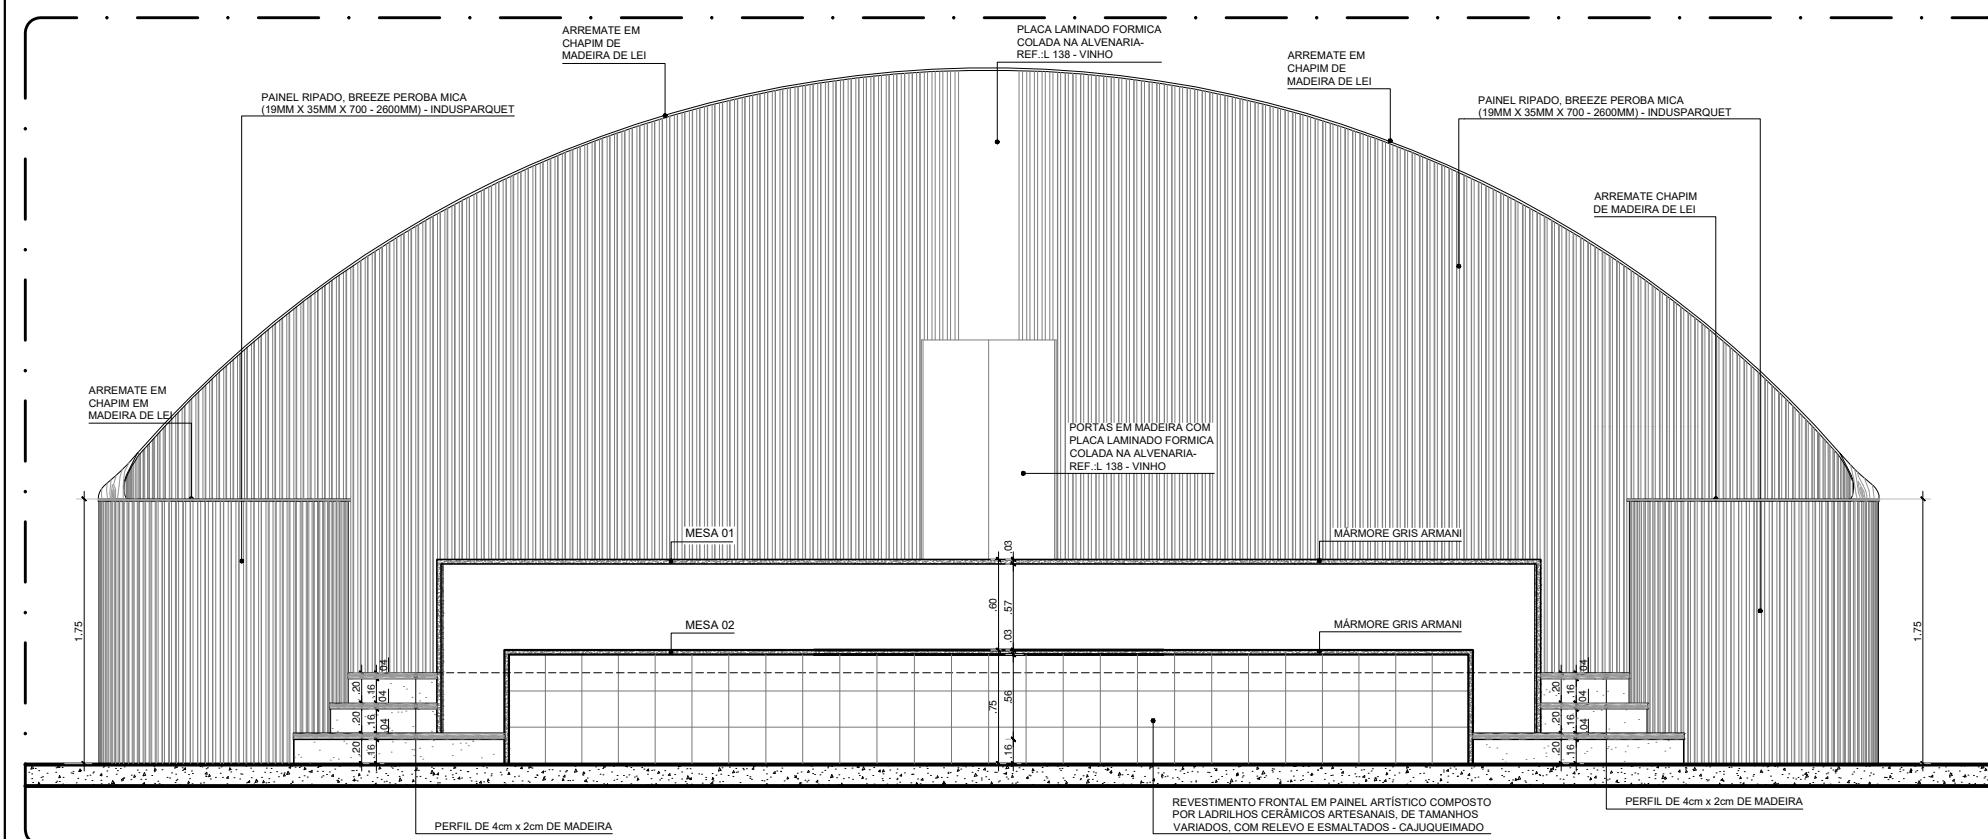

CORTE D
VISTA MESA 02
ESCALA 1/50



01	ATUALIZAÇÃO NAS ESPECIFICAÇÕES	01/02/2024	YARA TIZEU	SIDCLEY BARROS
00	PRIMEIRA EMISSÃO	26/01/2024	YARA TIZEU	SIDCLEY BARROS
REV.	DESCRIÇÃO	DATA	EXECUÇÃO	APROVADO

TÍTULO/OBRA
ASSEMBLEIA LEGISLATIVA ALAGOAS

LOCALIZAÇÃO
RUA SÁ E ALBUQUERQUE, NÚMERO 807, JARAGUÁ - MACEIÓ - AL

ELABORADO POR traço planejamento e arquitetura	MÉS/ANO 01/02/2024	PROJETO ATENDE ÀS SEGUINTE NORMAS: ABNT NBR 9050 - Norma de Acessibilidade em Edificações ABNT NBR 15575 - Norma de Desempenho; ABNT NBR 6492:1994 - Representação de Projeto de Arquitetura.
ARQV. ELETRÔNICO BIMcloud: TracoServidor - BIMcloud Basic para o Archicad	ESCALA INDICADA	

CONTEÚDO DA PRANCHA: CORTES BB', CC', DD' e E'
DETALHE MESA 02

CÓD. EMPREEND.	ESPECIALIDADE	FASE	Nº PRANCHA	TOTAL PRANCHAS	Nº REVISÃO	DATA REVISÃO
ALE	ARQ	PE	42	50	01	01/02/2024