




DETALHE MESA 03
ESCALA 1/25

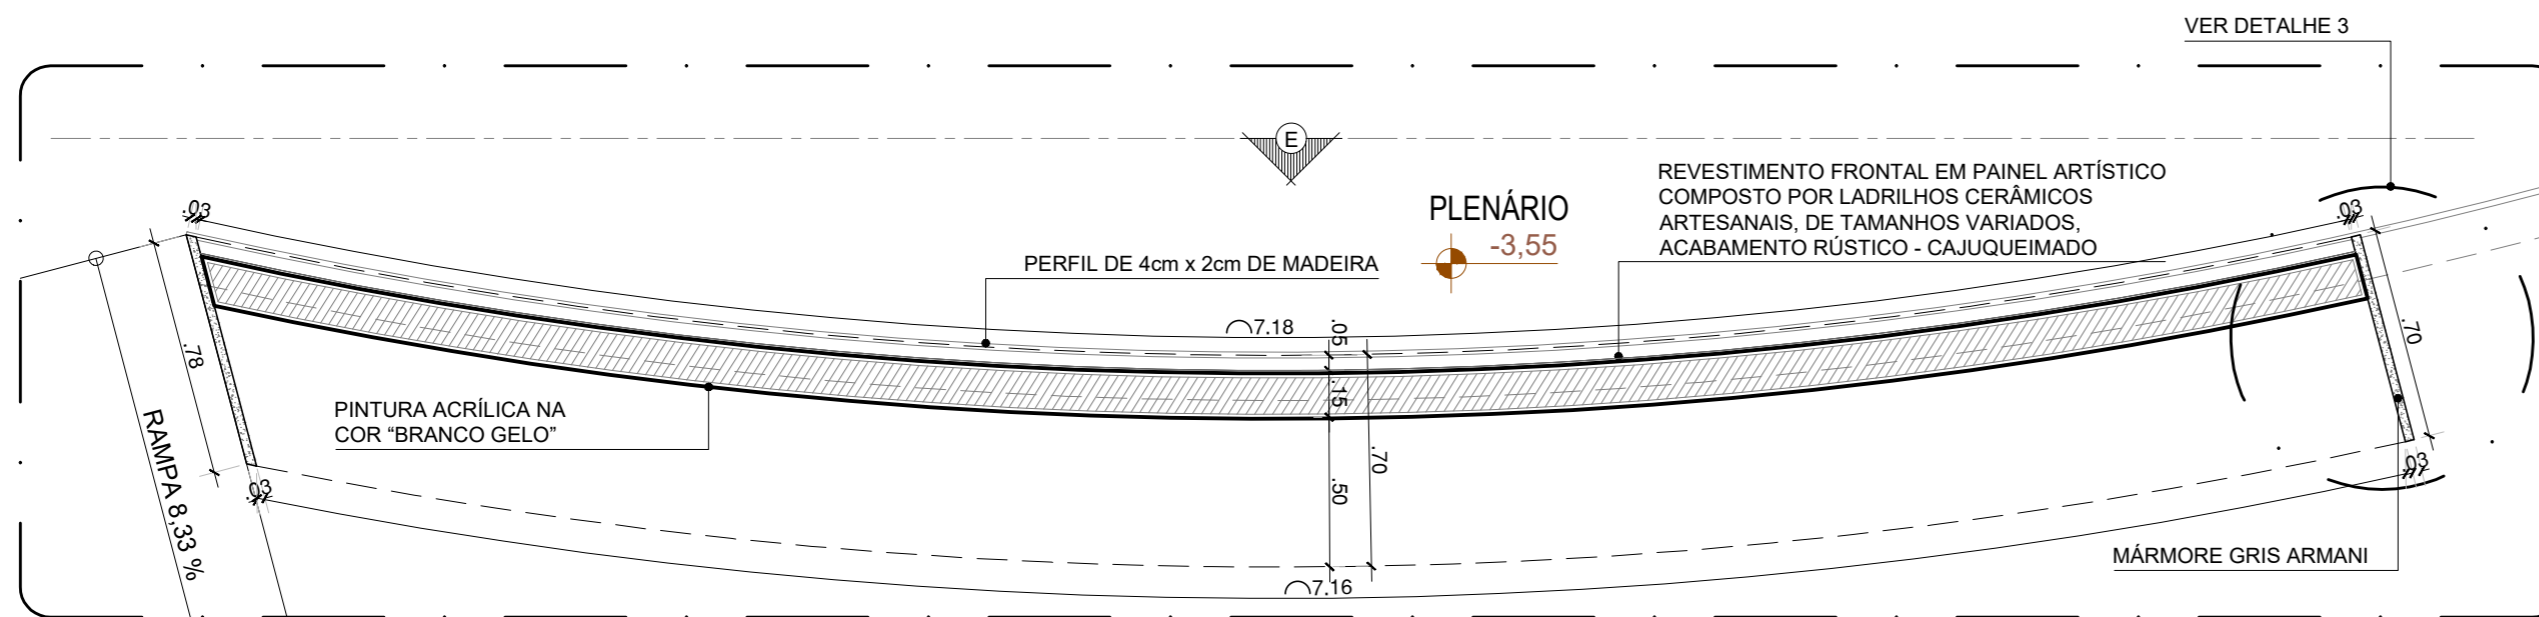


DETALHE MESA 03
ESCALA 1/25

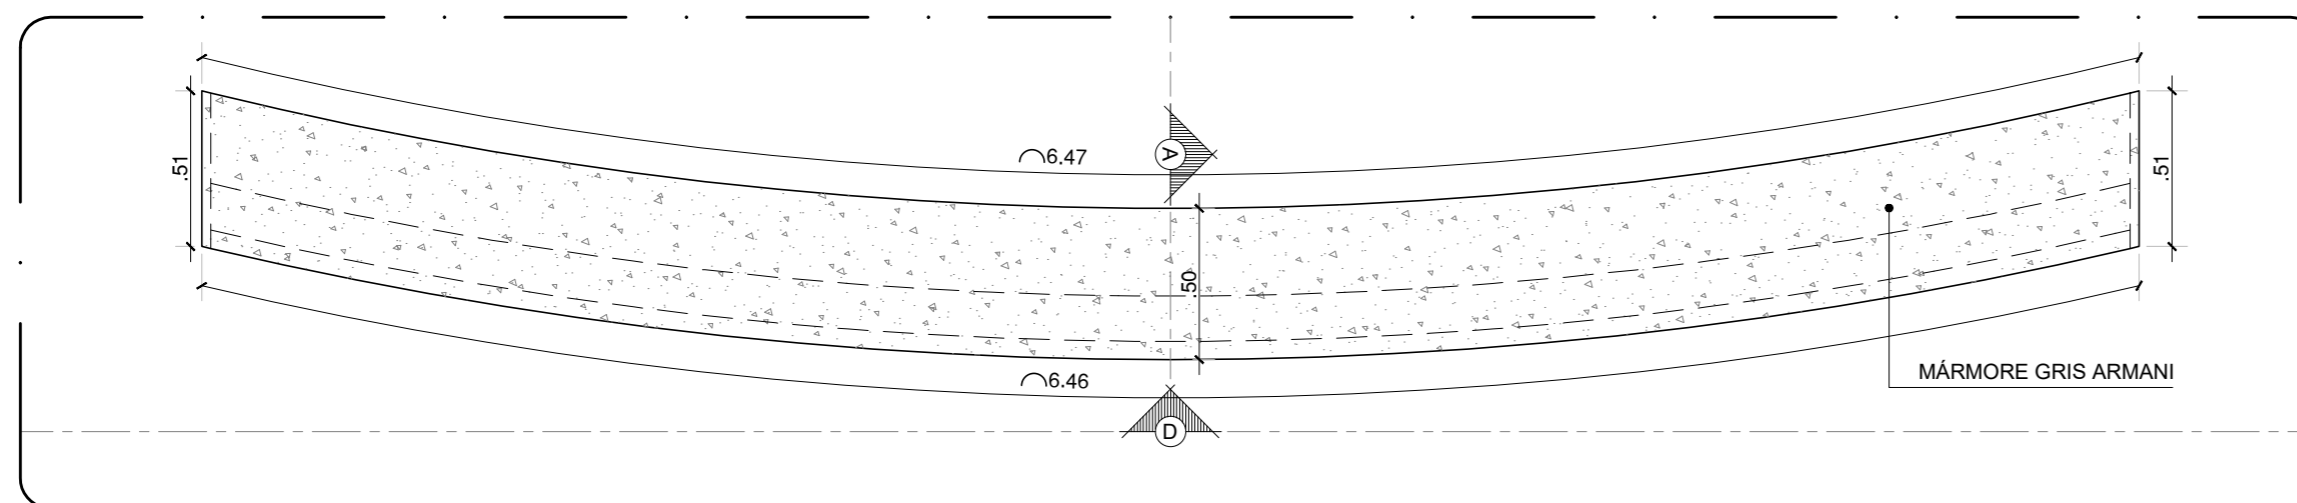

DETALHE MESA 02
ESCALA 1/50

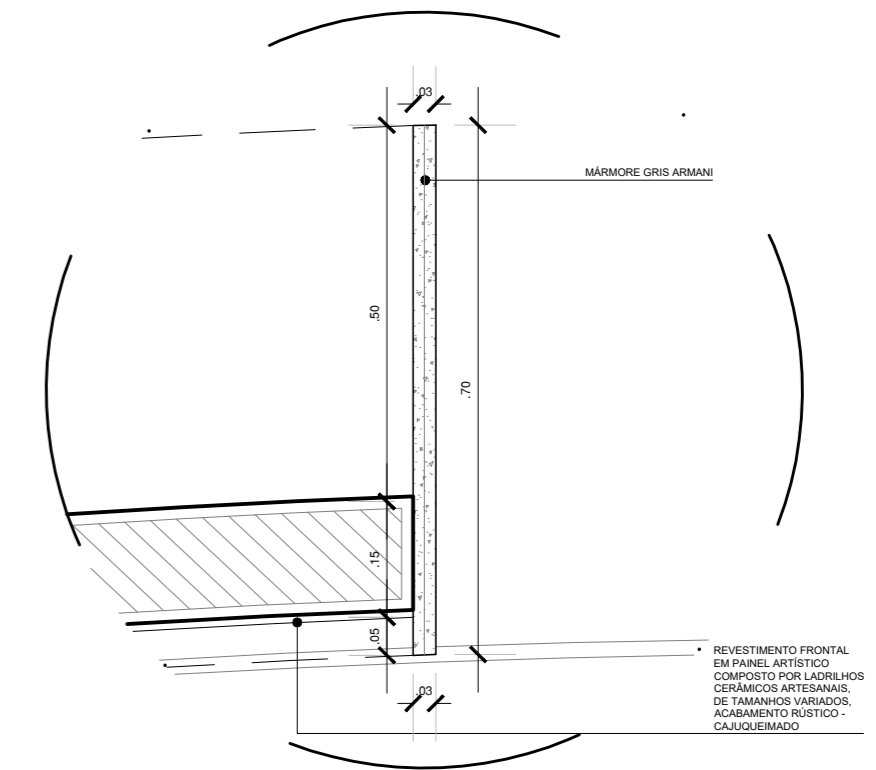

DETALHE 3
VISTA DETALHE MESA 03
ESCALA 1/10

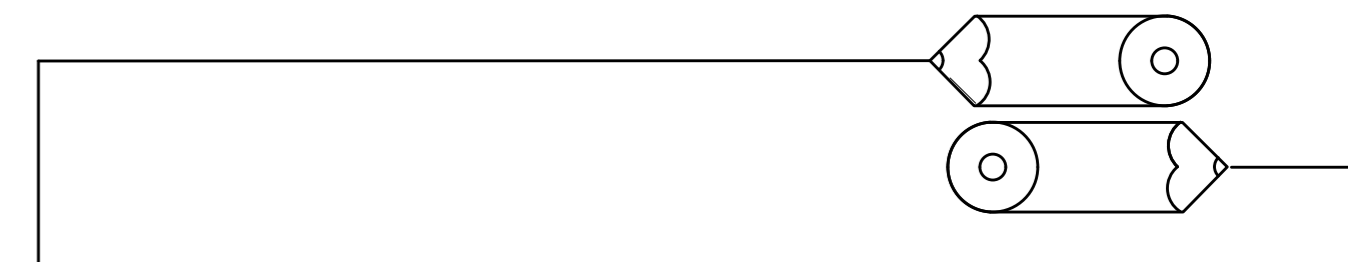

01	ATUALIZAÇÃO NAS ESPECIFICAÇÕES	01/02/2024	YARA TIZEU	SIDCLEY BARROS
00	PRIMEIRA EMISSÃO	26/01/2024	YARA TIZEU	SIDCLEY BARROS
REV.	DESCRIÇÃO	DATA	EXECUÇÃO	APROVADO

TÍTULO/OBRA
ASSEMBLEIA LEGISLATIVA ALAGOAS

LOCALIZAÇÃO
RUA SÁ E ALBUQUERQUE, NÚMERO 807, JARAGUÁ - MACEIÓ - AL

ELABORADO POR: **mario aloisio sidclely barros andré venceslau** traço planejamento e arquitetura

MÊS/ANO: **01/02/2024**

ESCALA: **INDICADA**

PROJETO ATENDE ÀS SEGUINTES NORMAS:
ABNT NBR 9050 - Norma de Acessibilidade em Edificações
ABNT NBR 15575 - Norma de Desempenho;
ABNT NBR 6492:1994 - Representação de Projeto de Arquitetura.

ARQV. ELETRÔNICO
BIMcloud: *TracoServidor* - BIMcloud Basic para o Archicad
26/Assembleia/TRC_ALA_EX_V01_NE

CONTEÚDO DA PRANCHA:
DETALHE MESA 03
DETALHE MESA 02
DETALHE 03

CÓD. EMPREEND.	ESPECIALIDADE	FASE	Nº PRANCHA	TOTAL PRANCHAS	Nº REVISÃO	DATA REVISÃO
ALE	ARQ	PE	43	50	01	01/02/2024