


RUA SÁ E ALBUQUERQUE

AVENIDA DA PAZ

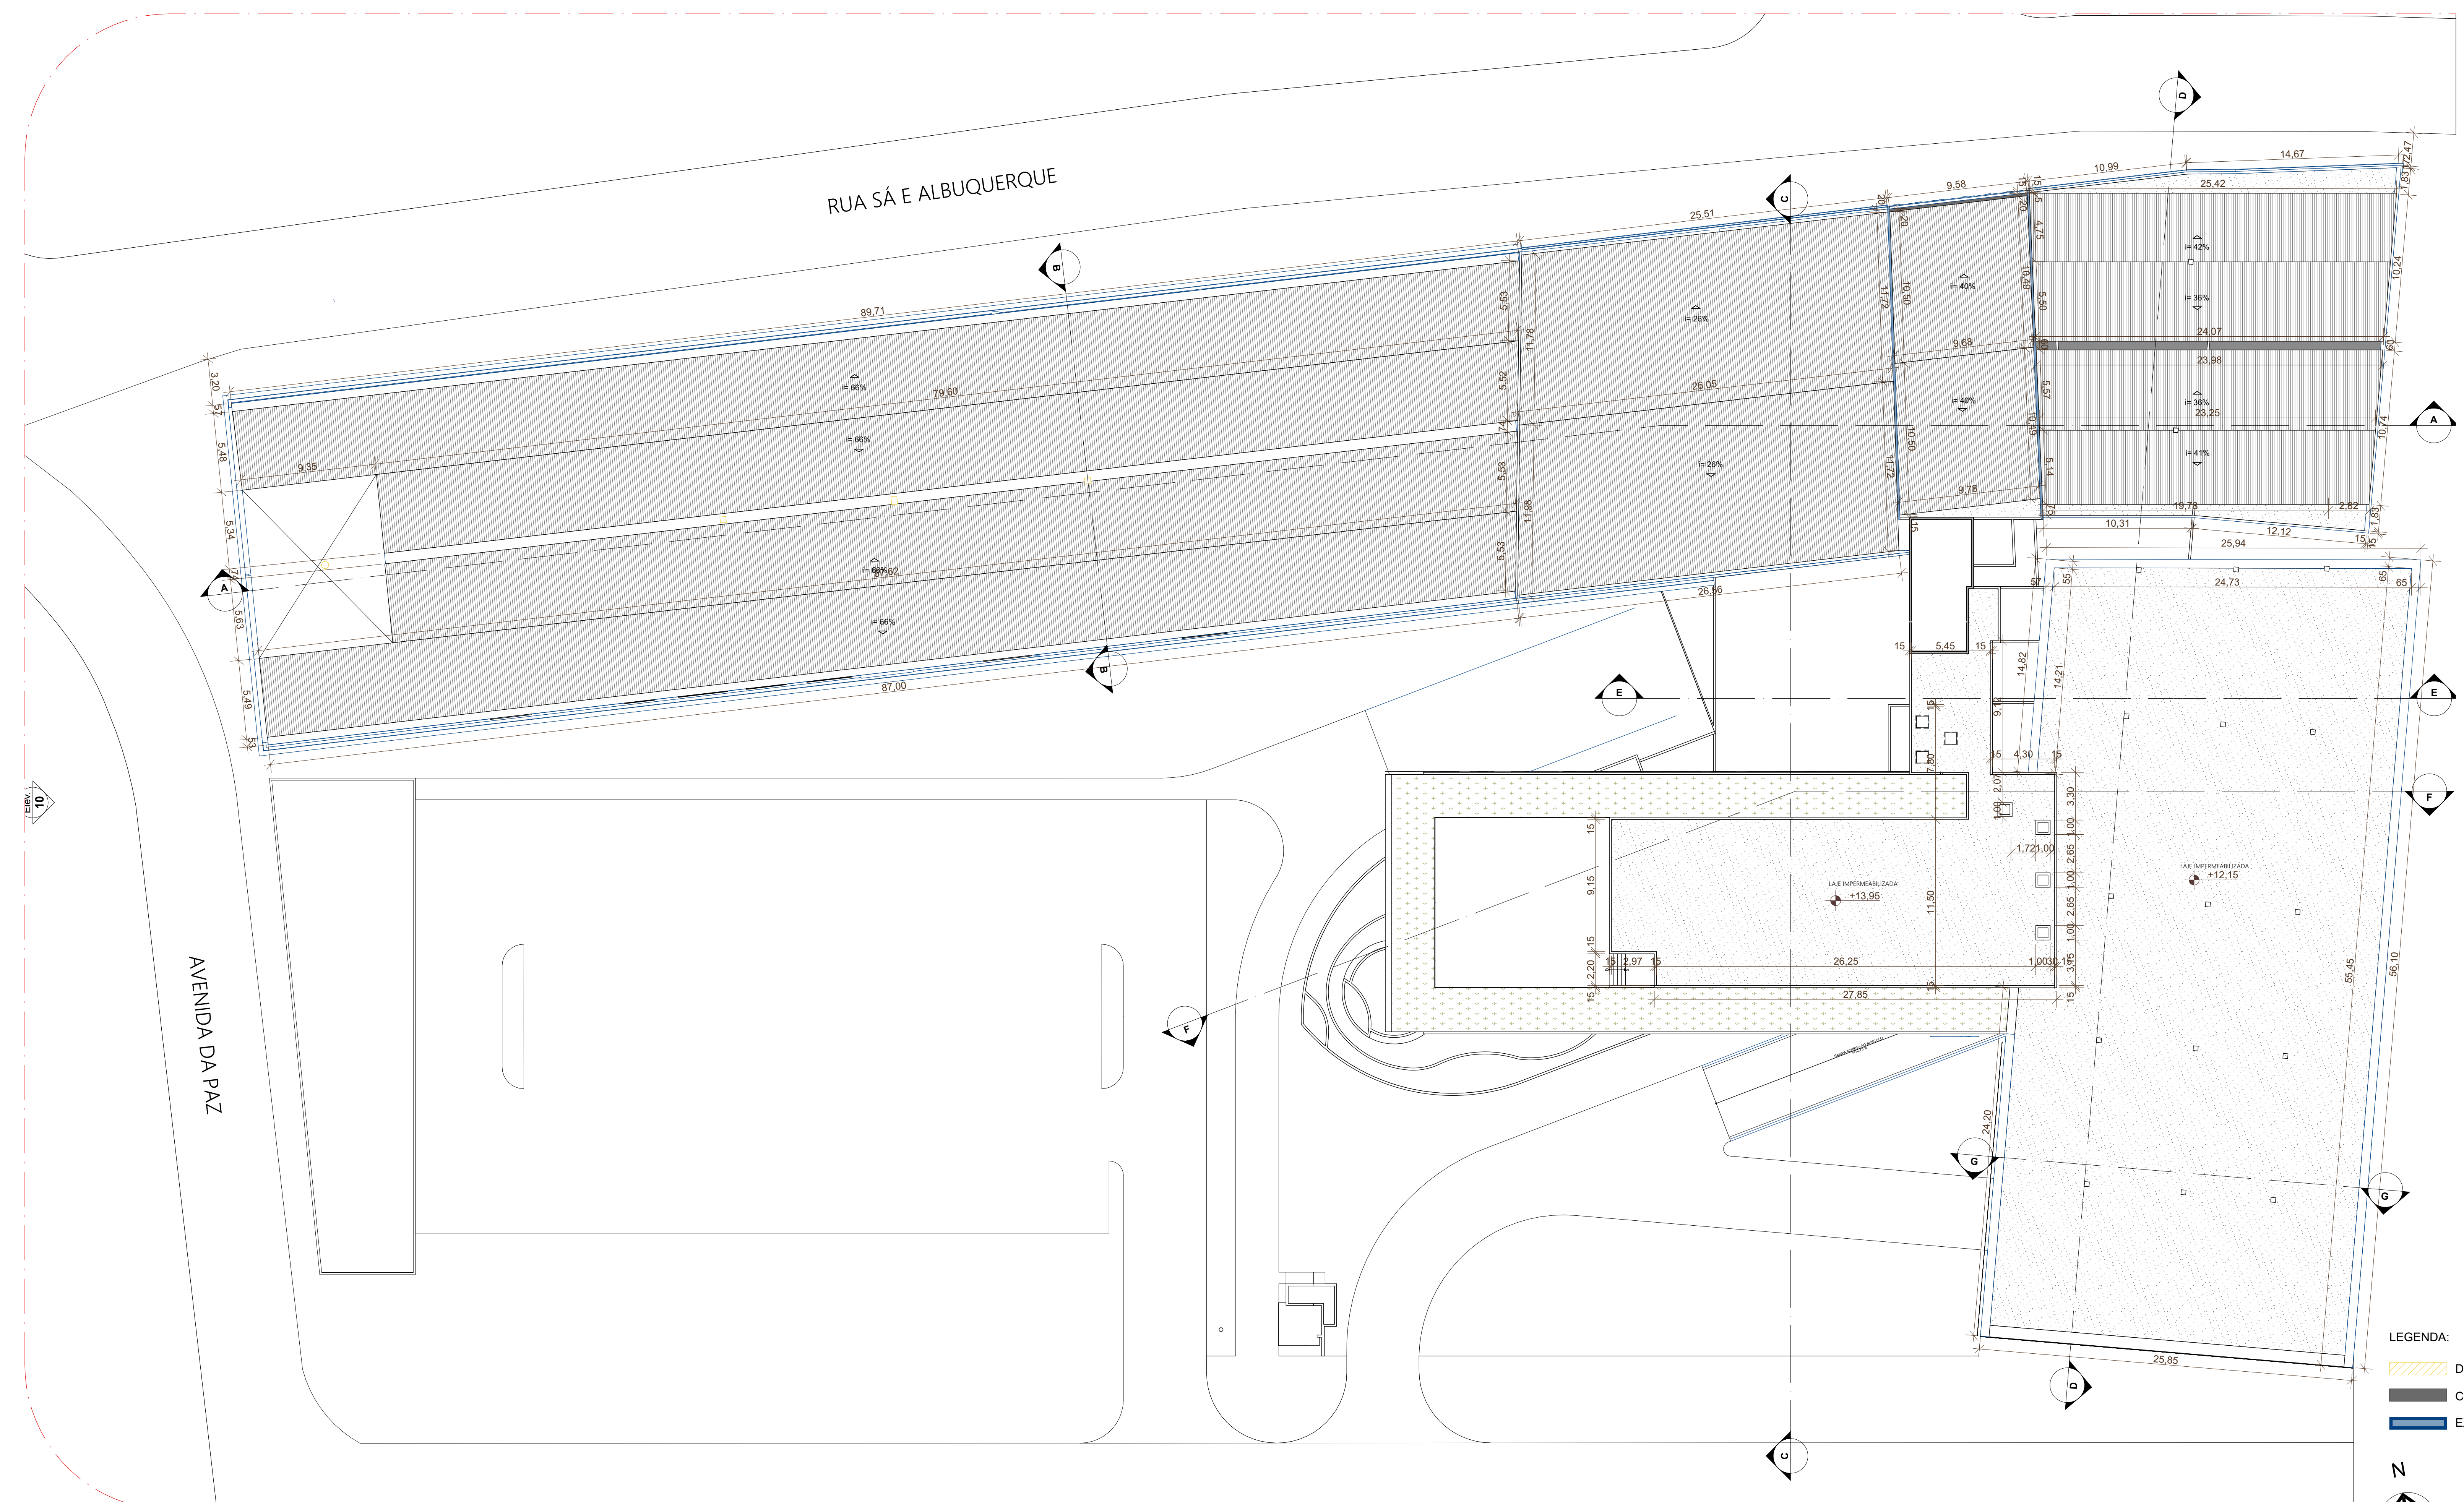

PLANTA BAIXA - SITUAÇÃO, LOCAÇÃO E COBERTA
1:200

ZONA = ZEP-1 (ZONA ESPECIAL DE PRESERVAÇÃO) SPR-1
 TAXA DE OCUPAÇÃO = 80%
 COEF. APROV. = 2
 ÁREA DO TERRENO = 11.048,04m²
 ÁREA TOTAL DE CONSTRUÇÃO = 18.725,00m²
 ÁREA TOTAL DE COBERTA = 5.422,93m²
 TAXA DE PERMEABILIDADE = 15%

REV.	DESCRIÇÃO	DATA	EXECUÇÃO	APROVADO
01	SUBSTITUIÇÃO DA COBERTA PARA PERMITIR VAZIO DEVIDO A NECESSIDADE DAS	07/12/2023		
00	PRIMEIRA EMISSÃO	19/09/2023		

ESPAÇO PARA O CREA:	ESPAÇO PARA O CREA:
ESPAÇO PARA SMTT:	
ESPAÇO PARA APROVAÇÃO SMCCL:	

RESPONSABILIDADES	CONSTRUTORA
PROPRIETÁRIO: ASSEMBLEIA LEGISLATIVA DE ALAGOAS CNPJ: 12.343.976/0001-46	
CONSTRUÇÃO:	
AUTORES DO PROJETO: MARIO ALOISIO B. MELO (CAU: A1617-9), SIDCLEY BARROS DA SILVA (CAU: A53092-1), ANDRÉ VENCESLAU BEZERRA (CAU: A44528-2)	

TÍTULO/OBRA: **ASSEMBLEIA LEGISLATIVA ALAGOAS**

LOCALIZAÇÃO: RUA SÁ E ALBUQUERQUE, NÚMERO 807, JARAGUÁ - MACEIÓ - AL

ELABORADO POR: mario aloisio b. melo, sidclei barros da silva, andre venceslau bezerra	MÊS/ANO: 29/02/2024	PROJETO ATENDE ÀS SEGUINTES NORMAS: ABNT NBR 9050 - Norma de Acessibilidade em Edificações, ABNT NBR 15575 - Norma de Desempenho, ABNT NBR 6492:1994 - Representação de Projeto de Arquitetura.
ESCALA: INDICADA	ARQV: ELETRÔNICO	B:122.08 - ASSEMBLEIA LEGISLATIVA DE ALGOS - PROJETO EXECUTIVO_VERSÕES_1_2
TRAÇÃO: planejamento e arquitetura		VERSÃO 01-02-24TRC_ALA_EX_V02_01.02.24_NE.pln

CONTEÚDO DA FRANCHA: PLANTA BAIXA - SITUAÇÃO, LOCAÇÃO E COBERTA.

COD. EMPREEND. ESPECIALIDADE	FASE	Nº FRANCHA	TOTAL FRANCHAS	Nº REVISÃO	DATA REVISÃO
ALE	ARQ	01	50	01	29/02/2024