




16 PLANTA BAIXA - MIRANTE
1:100

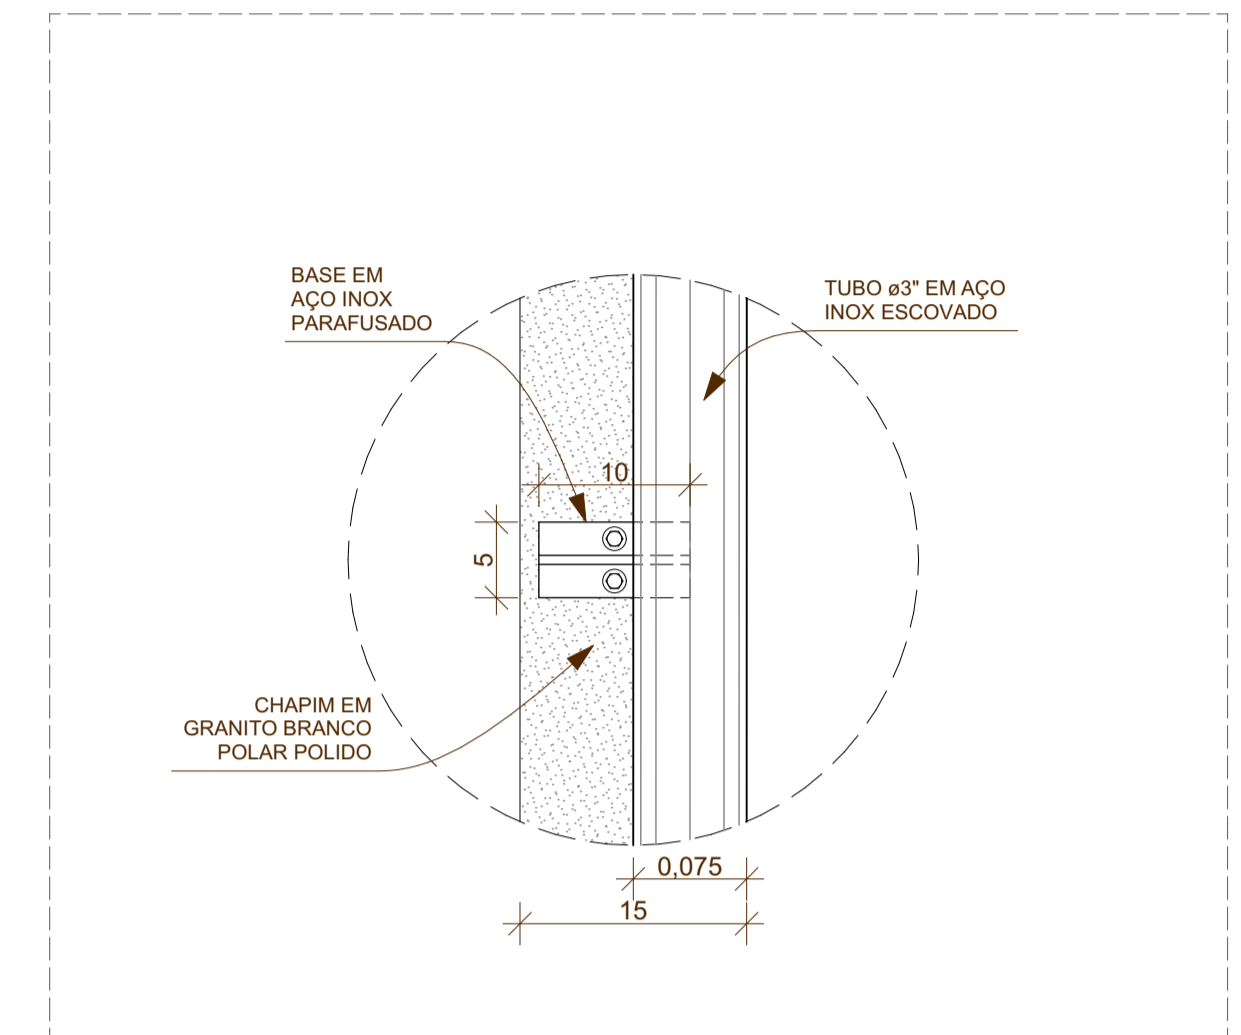


16 DETALHE 01
1:5

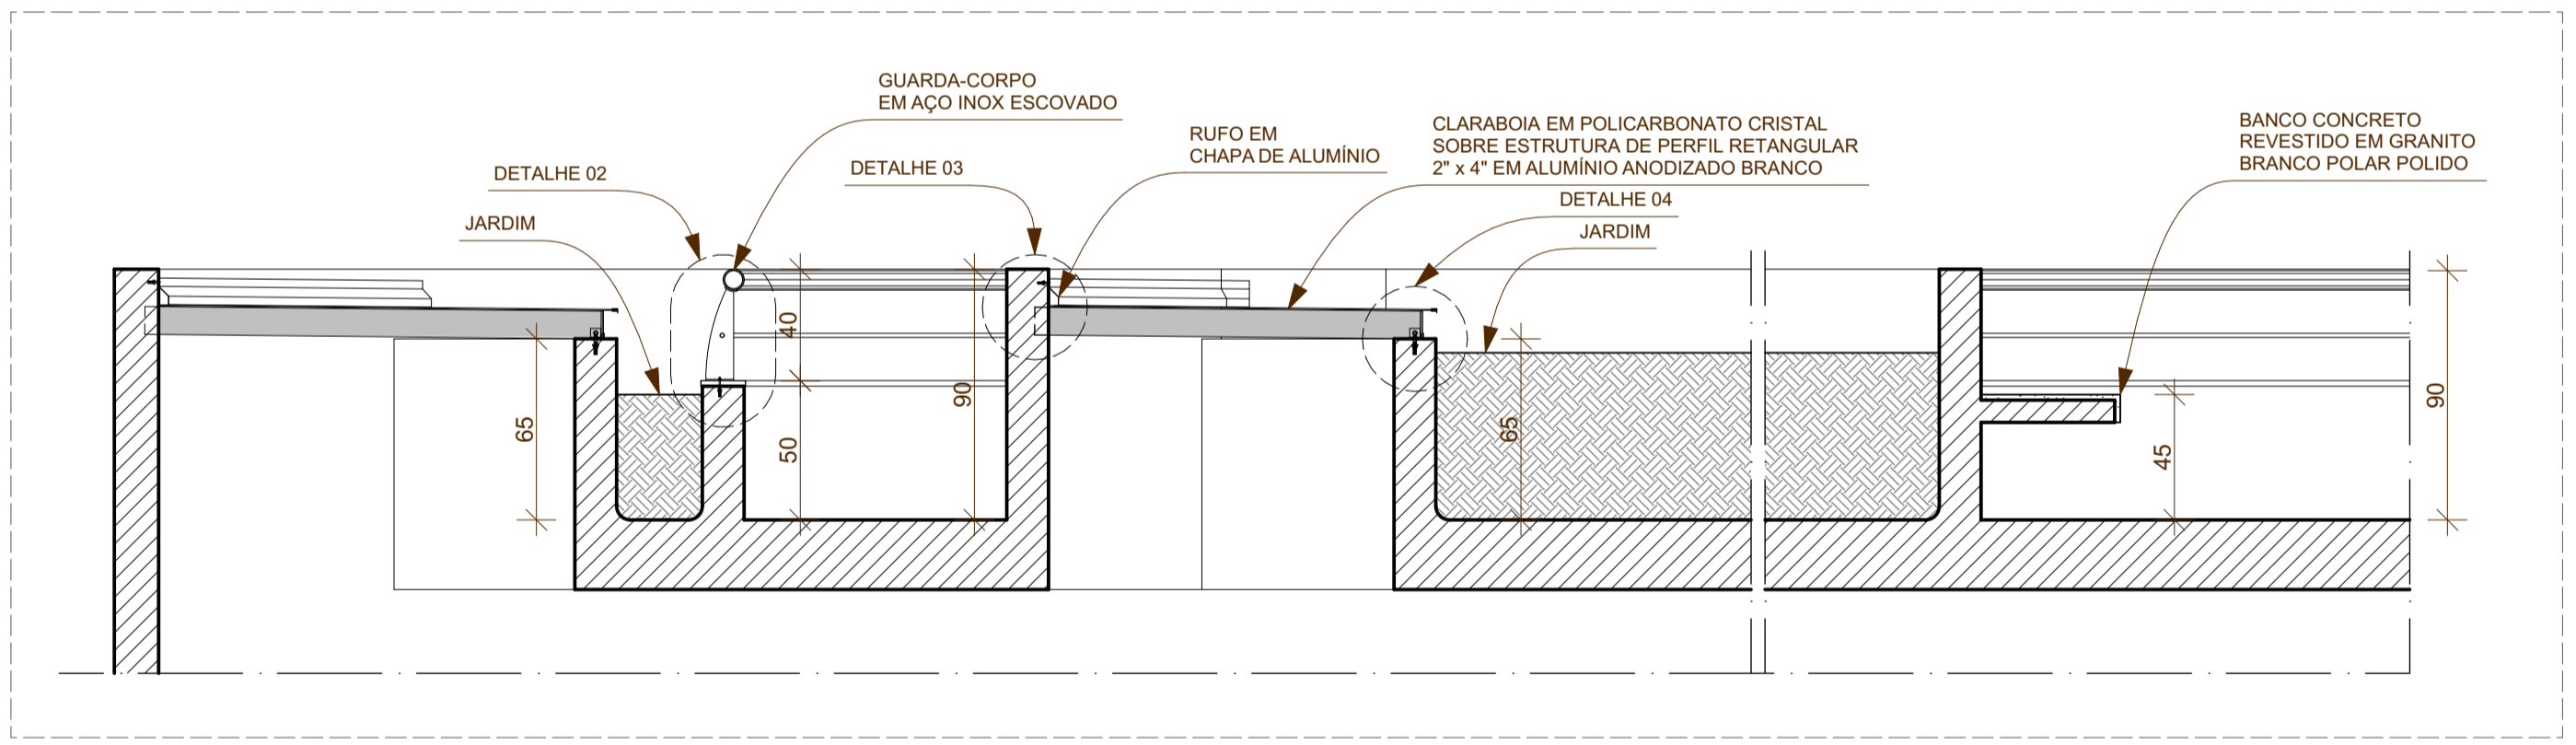


16 CORTE AA'
1:25

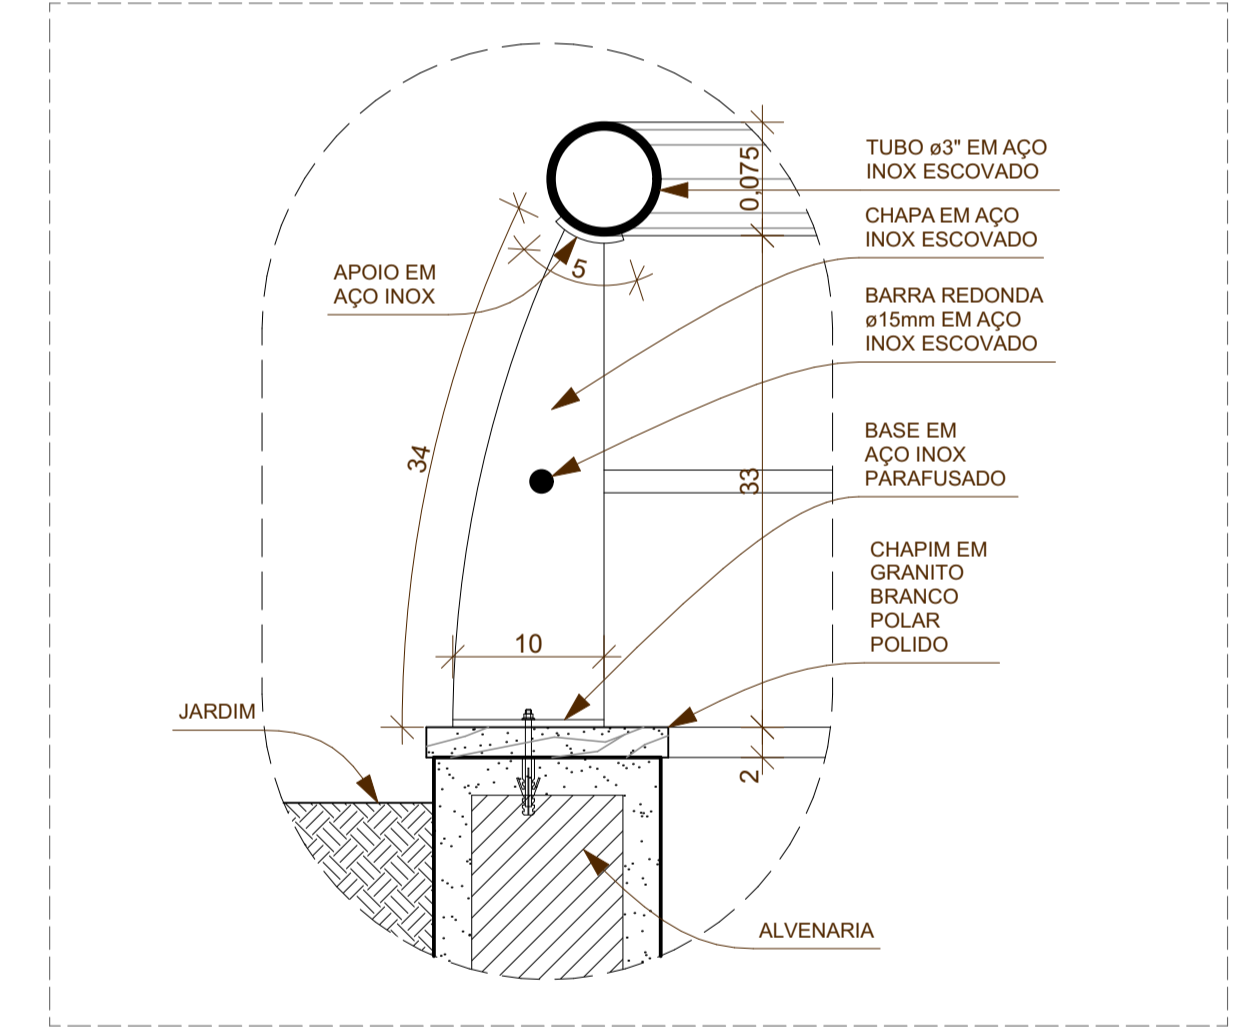


16 DETALHE 02
1:5

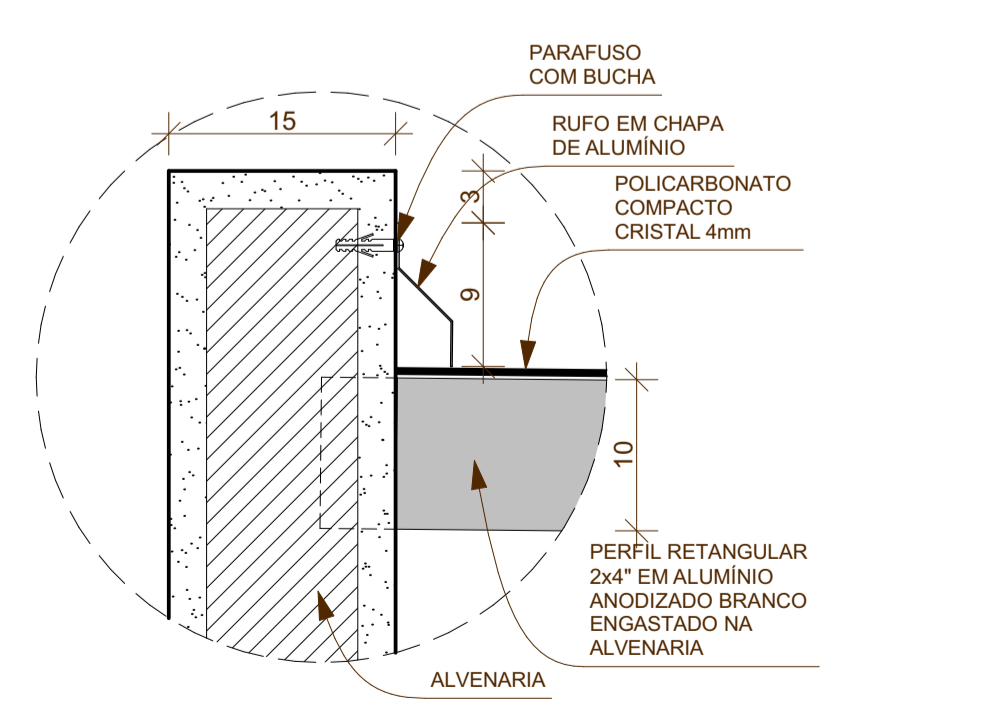


16 DETALHE 03
1:5

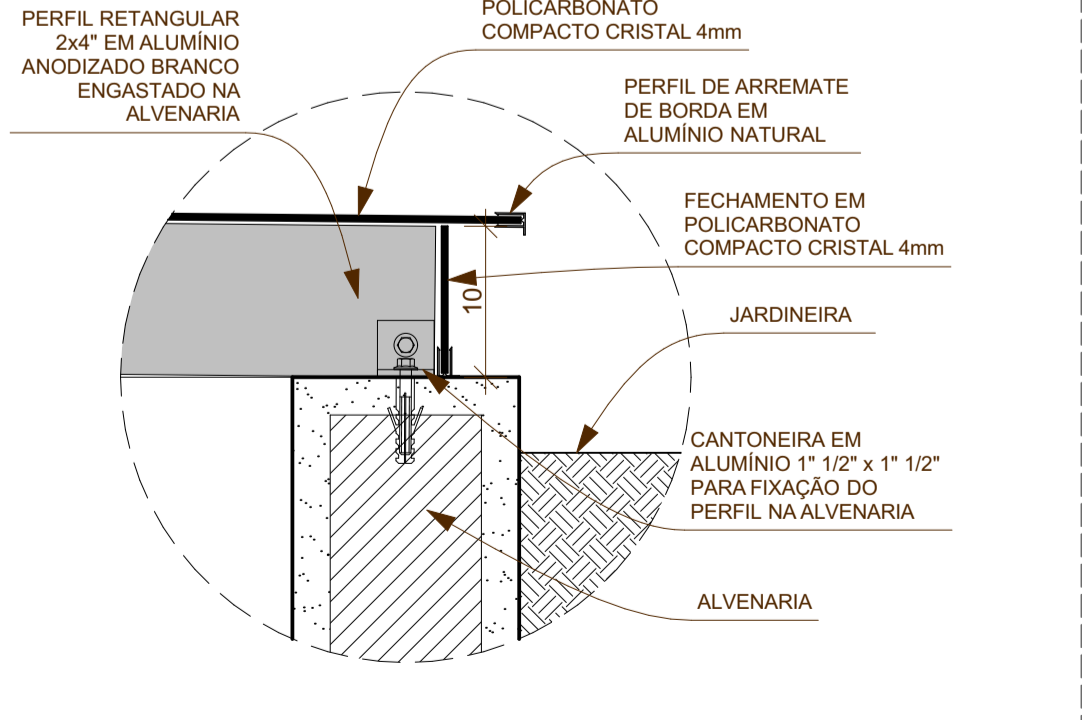

16 DETALHE 04
1:5

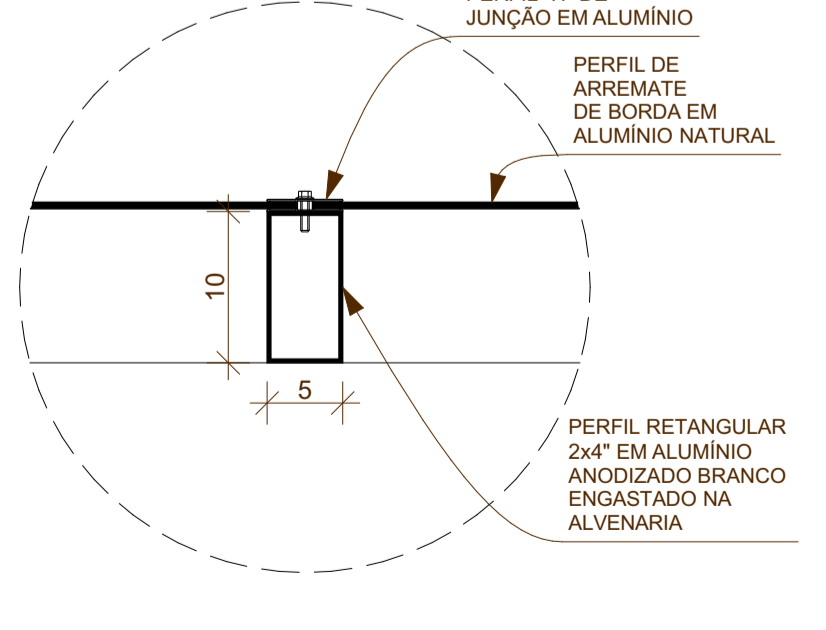

16 DETALHE 05
1:5

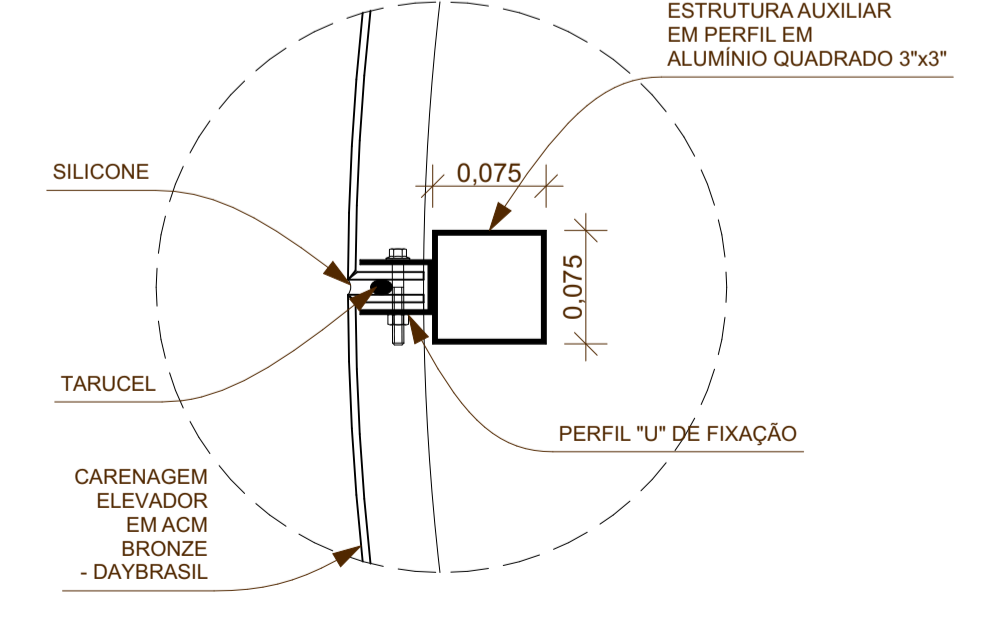

16 DETALHE 06
1:5

ESCALA: 1/5

00	PRIMEIRA EMISSÃO	19/09/2023		
REV.	DESCRIÇÃO	DATA	EXECUÇÃO	APROVADO
TÍTULO/OBRA ASSEMBLEIA LEGISLATIVA ALAGOAS				
LOCALIZAÇÃO				
ELABORADO POR		MÊS/ANO 29/02/2024	PROJETO ATENDE ÀS SEGUINTE NORMAS:	
 mario atoisio sidley barros andr� venceslau traço planejamento e arquitetura		ESCALA INDICADA	ABNT NBR 9050 - Norma de Acessibilidade em Edificações ABNT NBR 15575 - Norma de Desempenho; ABNT NBR 6492:1994 - Representação de Projeto de Arquitetura.	
ARQV. ELETRÔNICO B:22.06 - ASSEMBLEIA LEGISLATIVA DE AL05 - PROJETO EXECUTIVO_VERSOES1_2 VERSÃO 01-02-24TRC_ALA_EX_V02_01.02.24_NE.pln				
CONTEÚDO DA PRANCHA: PLANTA DE DETALHAMENTO - MIRANTE				
COD. EMPREEND.	ESPECIALIDADE	FASE	Nº PRANCHA	TOTAL PRANÇAS
ALE	ARQ	01	40	50
			Nº REVISÃO	DATA REVISÃO
			01	29/02/2024